



# Rezidence Liberté - Strážnice č.p.485

## BYT "K" - 2+KK v 3.NP

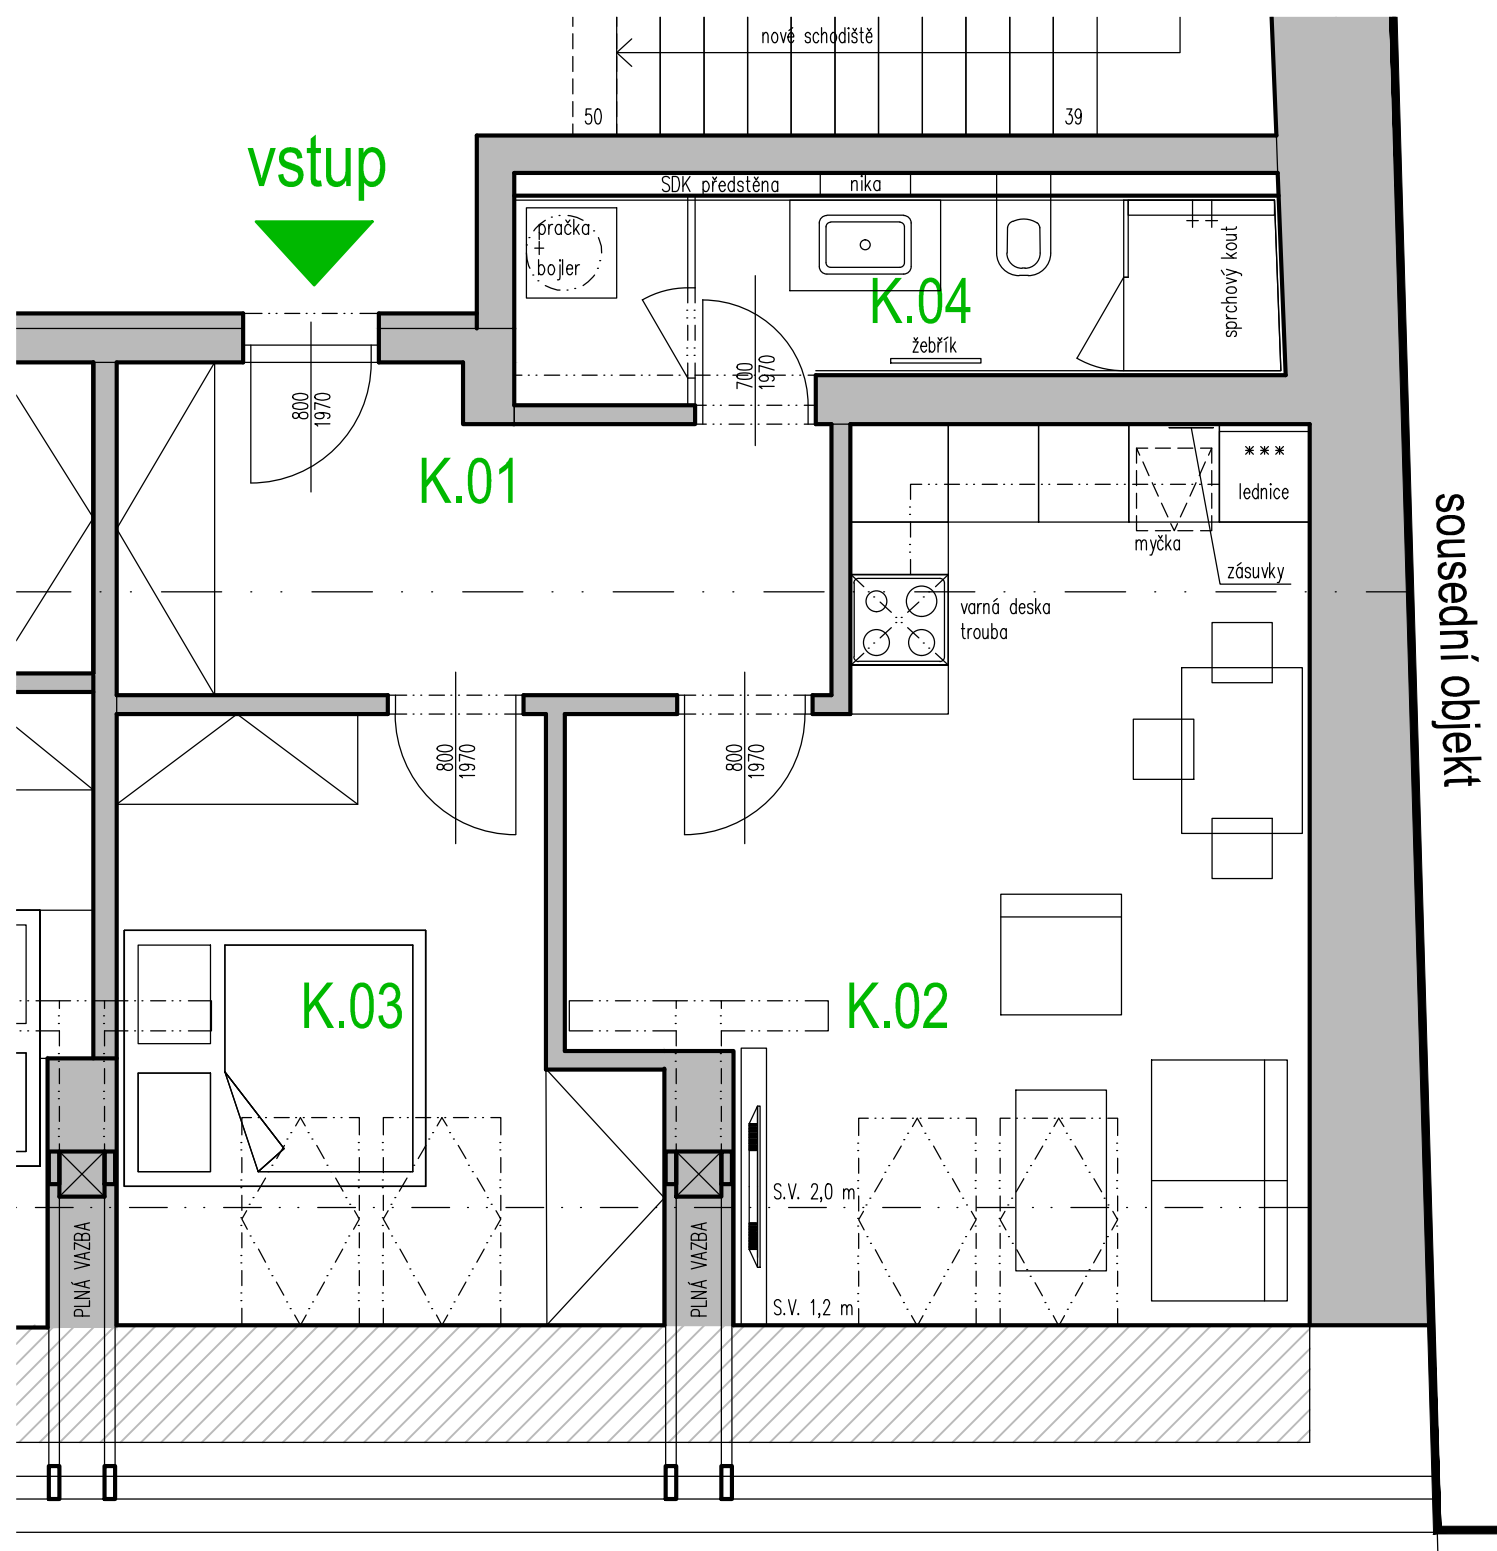

BYT "K" - 2+KK			
K.01	CHODBA	9,49	VINIL
K.02	OBYTNÝ PROSTOR (OBÝVACÍ POKOJ+KUCHYŇ)	23,91	VINIL
K.03	POKOJ	12,91	VINIL
K.04	KOUPELNA + WC + TECHNICKÁ MÍSTNOST	6,48	DLAŽBA
PLOCHA BYTU		52,79	

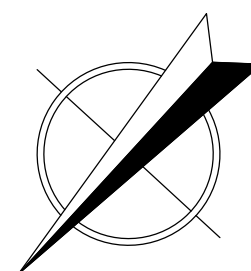

**PROJEKTY STAVEB**  
Czech Republic s.r.o.

Přemysla Otakara II. 2476 688 01 Uherský Brod  
telefon : 572 612 350 mobil : 606 706 585  
mail : dusan.sispera@gmail.com