



# Rezidence Liberté - Strážnice č.p.485

## BYT "A" - 1+KK v 1.NP

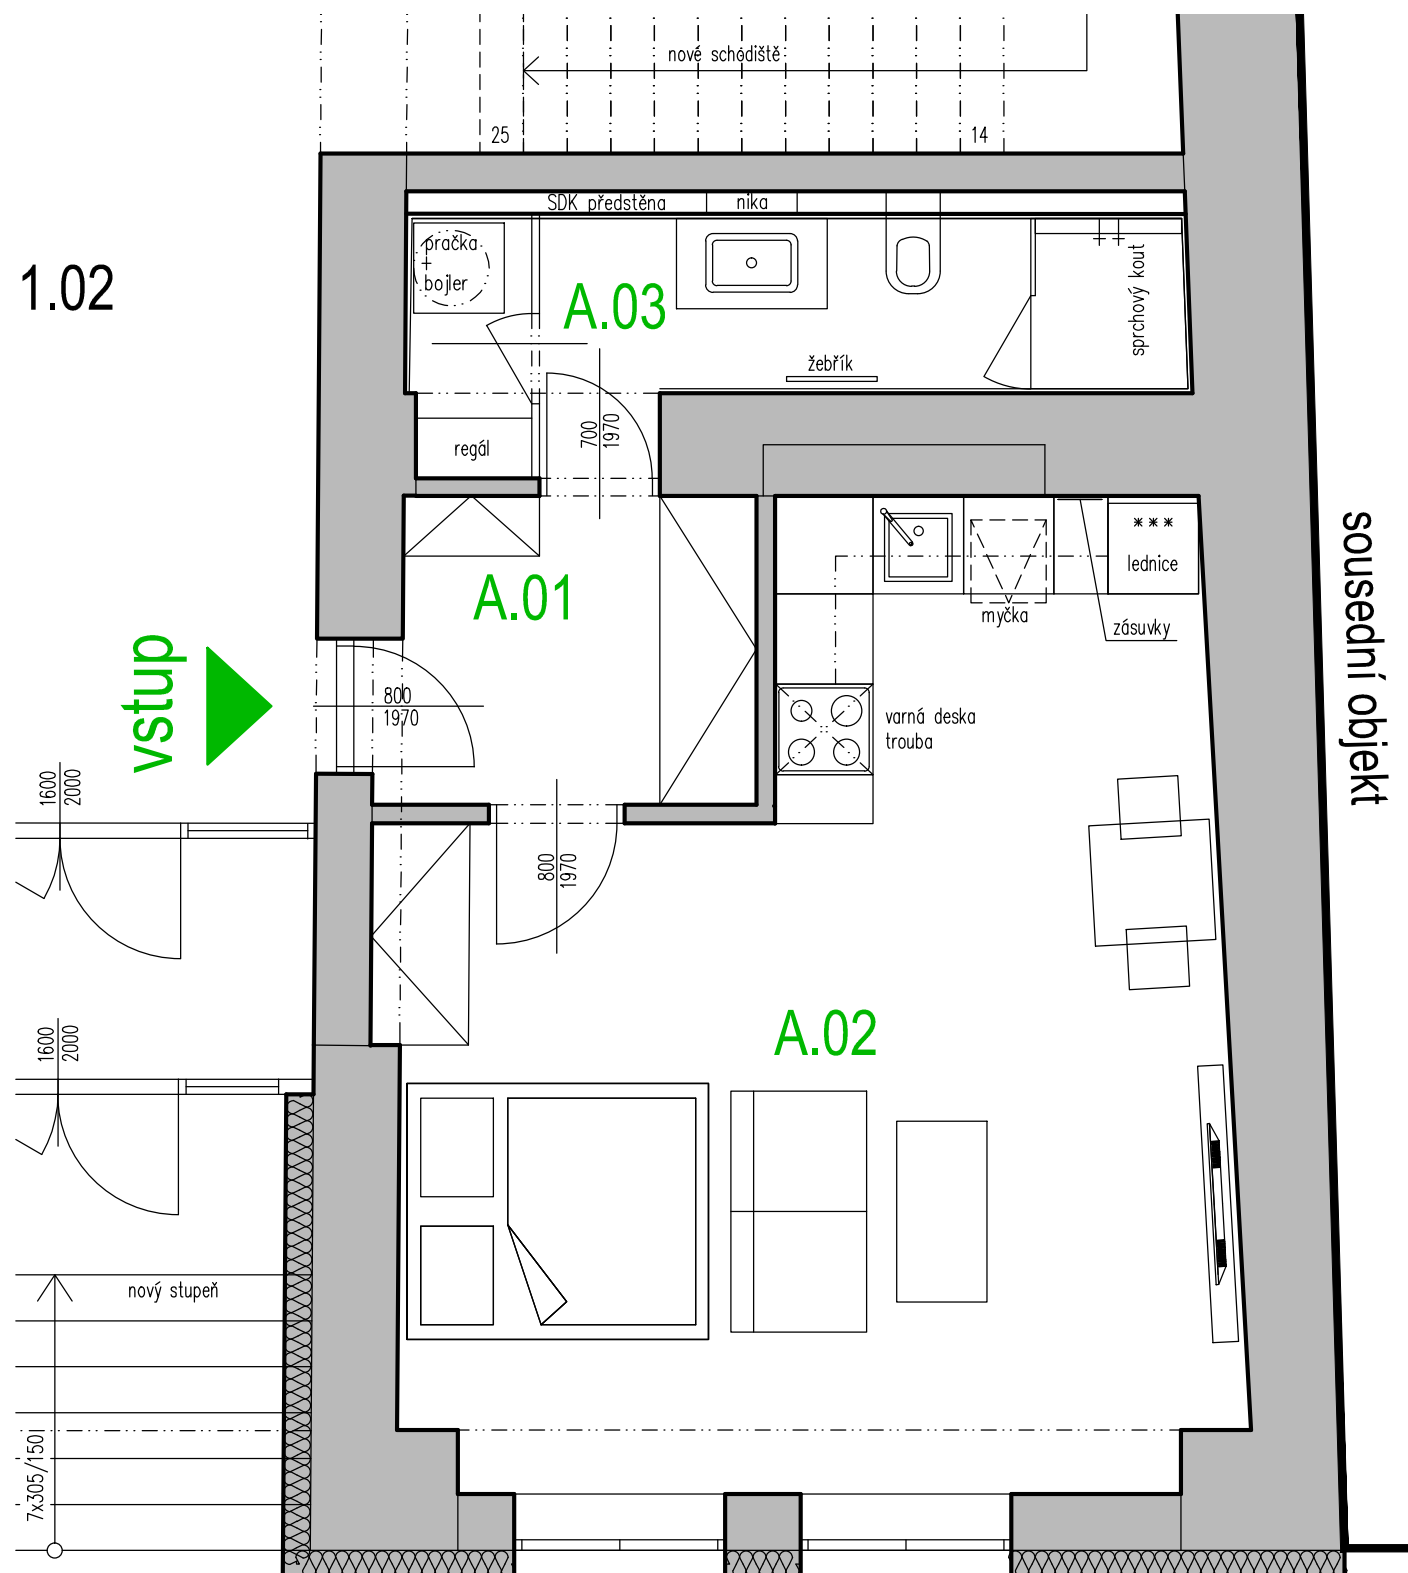

BYT "A" - 1+KK			
A.01	CHODBA	5,03	VINIL
A.02	OBYTNÝ PROSTOR (OBÝVACÍ POKOJ+KUCHYŇ)	30,89	VINIL
A.03	KOUPELNA + WC + TECHNICKÁ MÍSTNOST	7,11	DLAŽBA
PLOCHA BYTU		<b>43,03</b>	

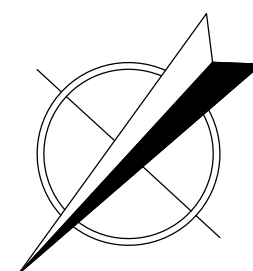

PROJEKTY STAVEB  
Czech Republic s.r.o.

Přemysla Otakara II. 2476 688 01 Uherský Brod  
telefon : 572 612 350 mobil : 606 706 585  
mail : dusan.sispera@gmail.com