



# Rezidence Liberté - Strážnice č.p.485

## BYT "G" - 2+KK v 2.NP

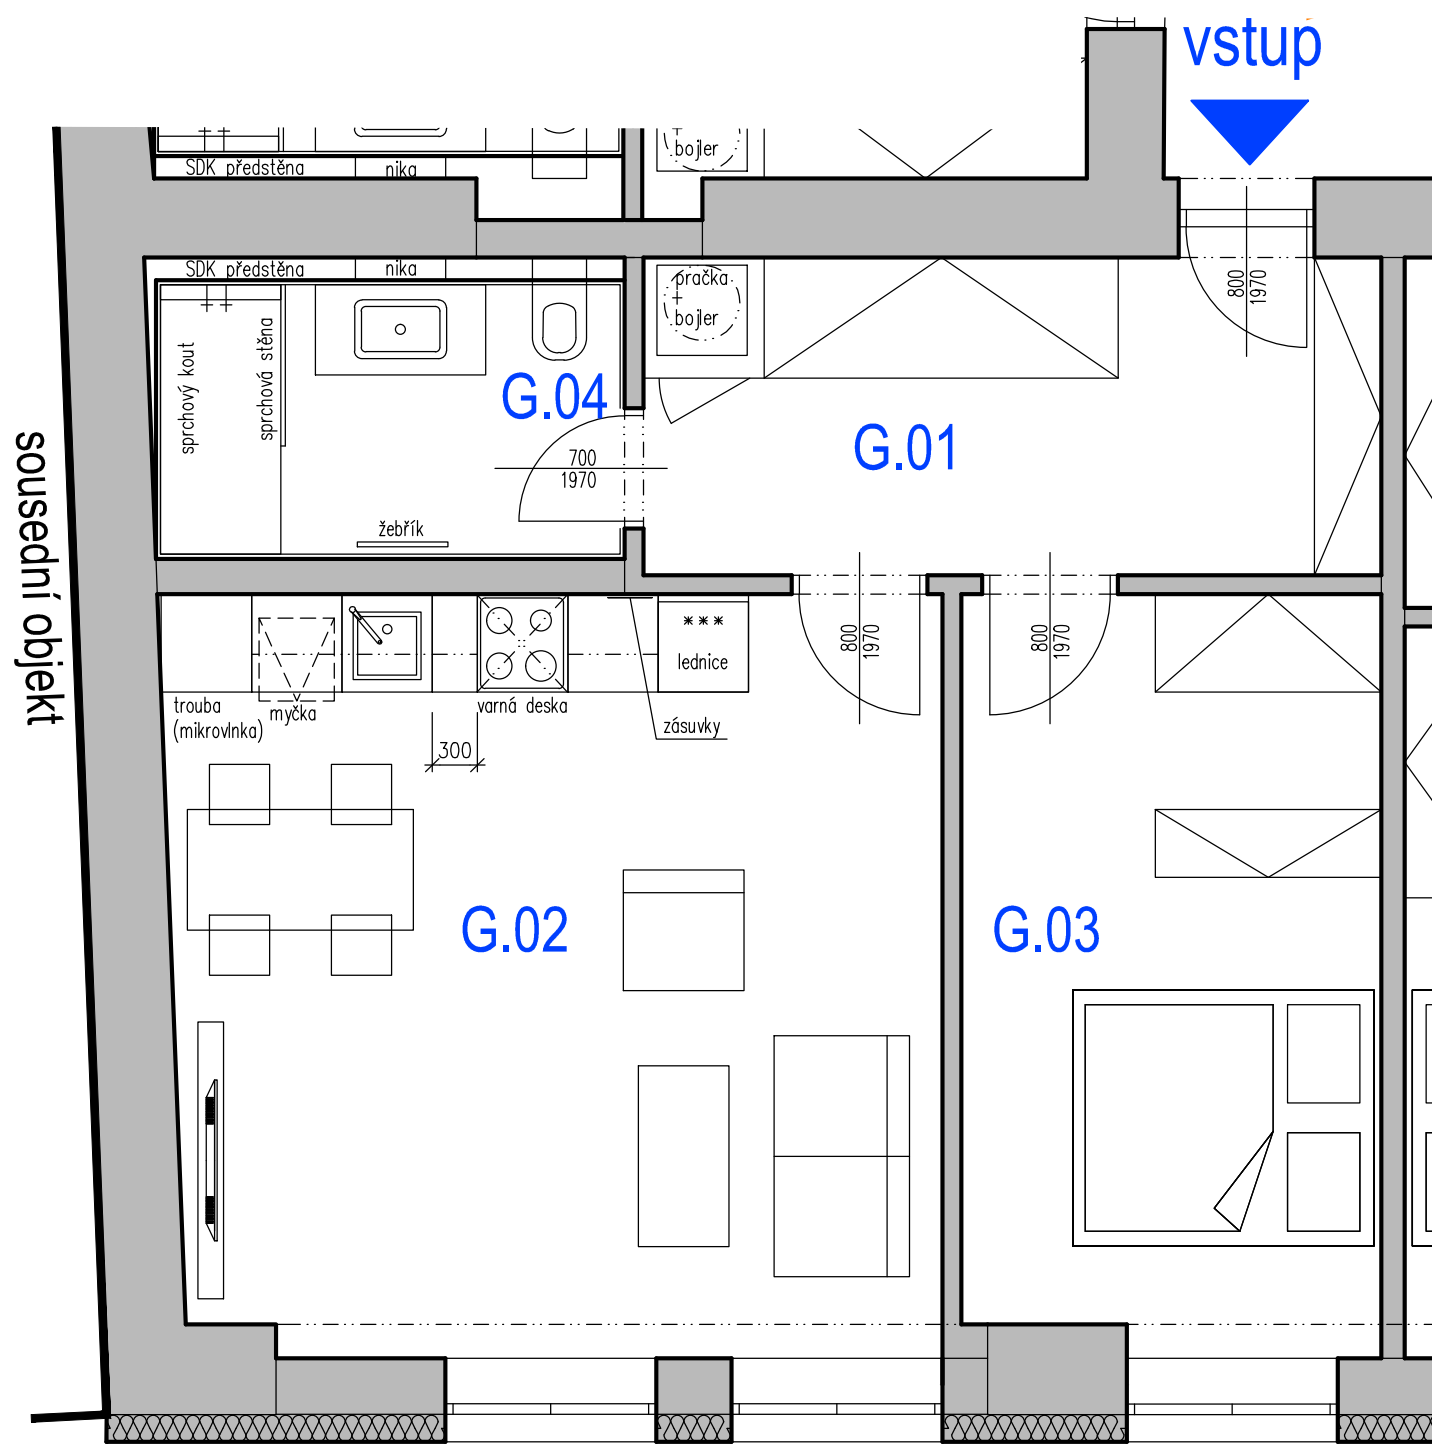

BYT "G" - 2+KK			
G.01	CHODBA	10,34	VINIL
G.02	OBYTNÝ PROSTOR (OBÝVACÍ POKOJ+KUCHYŇ)	25,81	VINIL
G.03	POKOJ	13,90	VINIL
G.04	KOUPELNA + WC + TECHNICKÁ MÍSTNOST	5,76	DLAŽBA
PLOCHA BYTU		55,81	

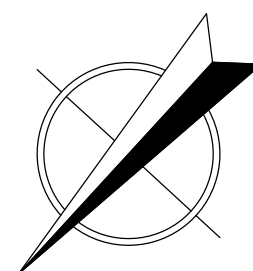

**PROJEKTY STAVEB**  
Czech Republic s.r.o.

Přemysla Otakara II. 2476 688 01 Uherský Brod  
telefon : 572 612 350 mobil : 606 706 585  
mail : dusan.sispera@gmail.com