



# Rezidence Liberté - Strážnice č.p.485

## BYT "N" - 3+1 v 3.NP

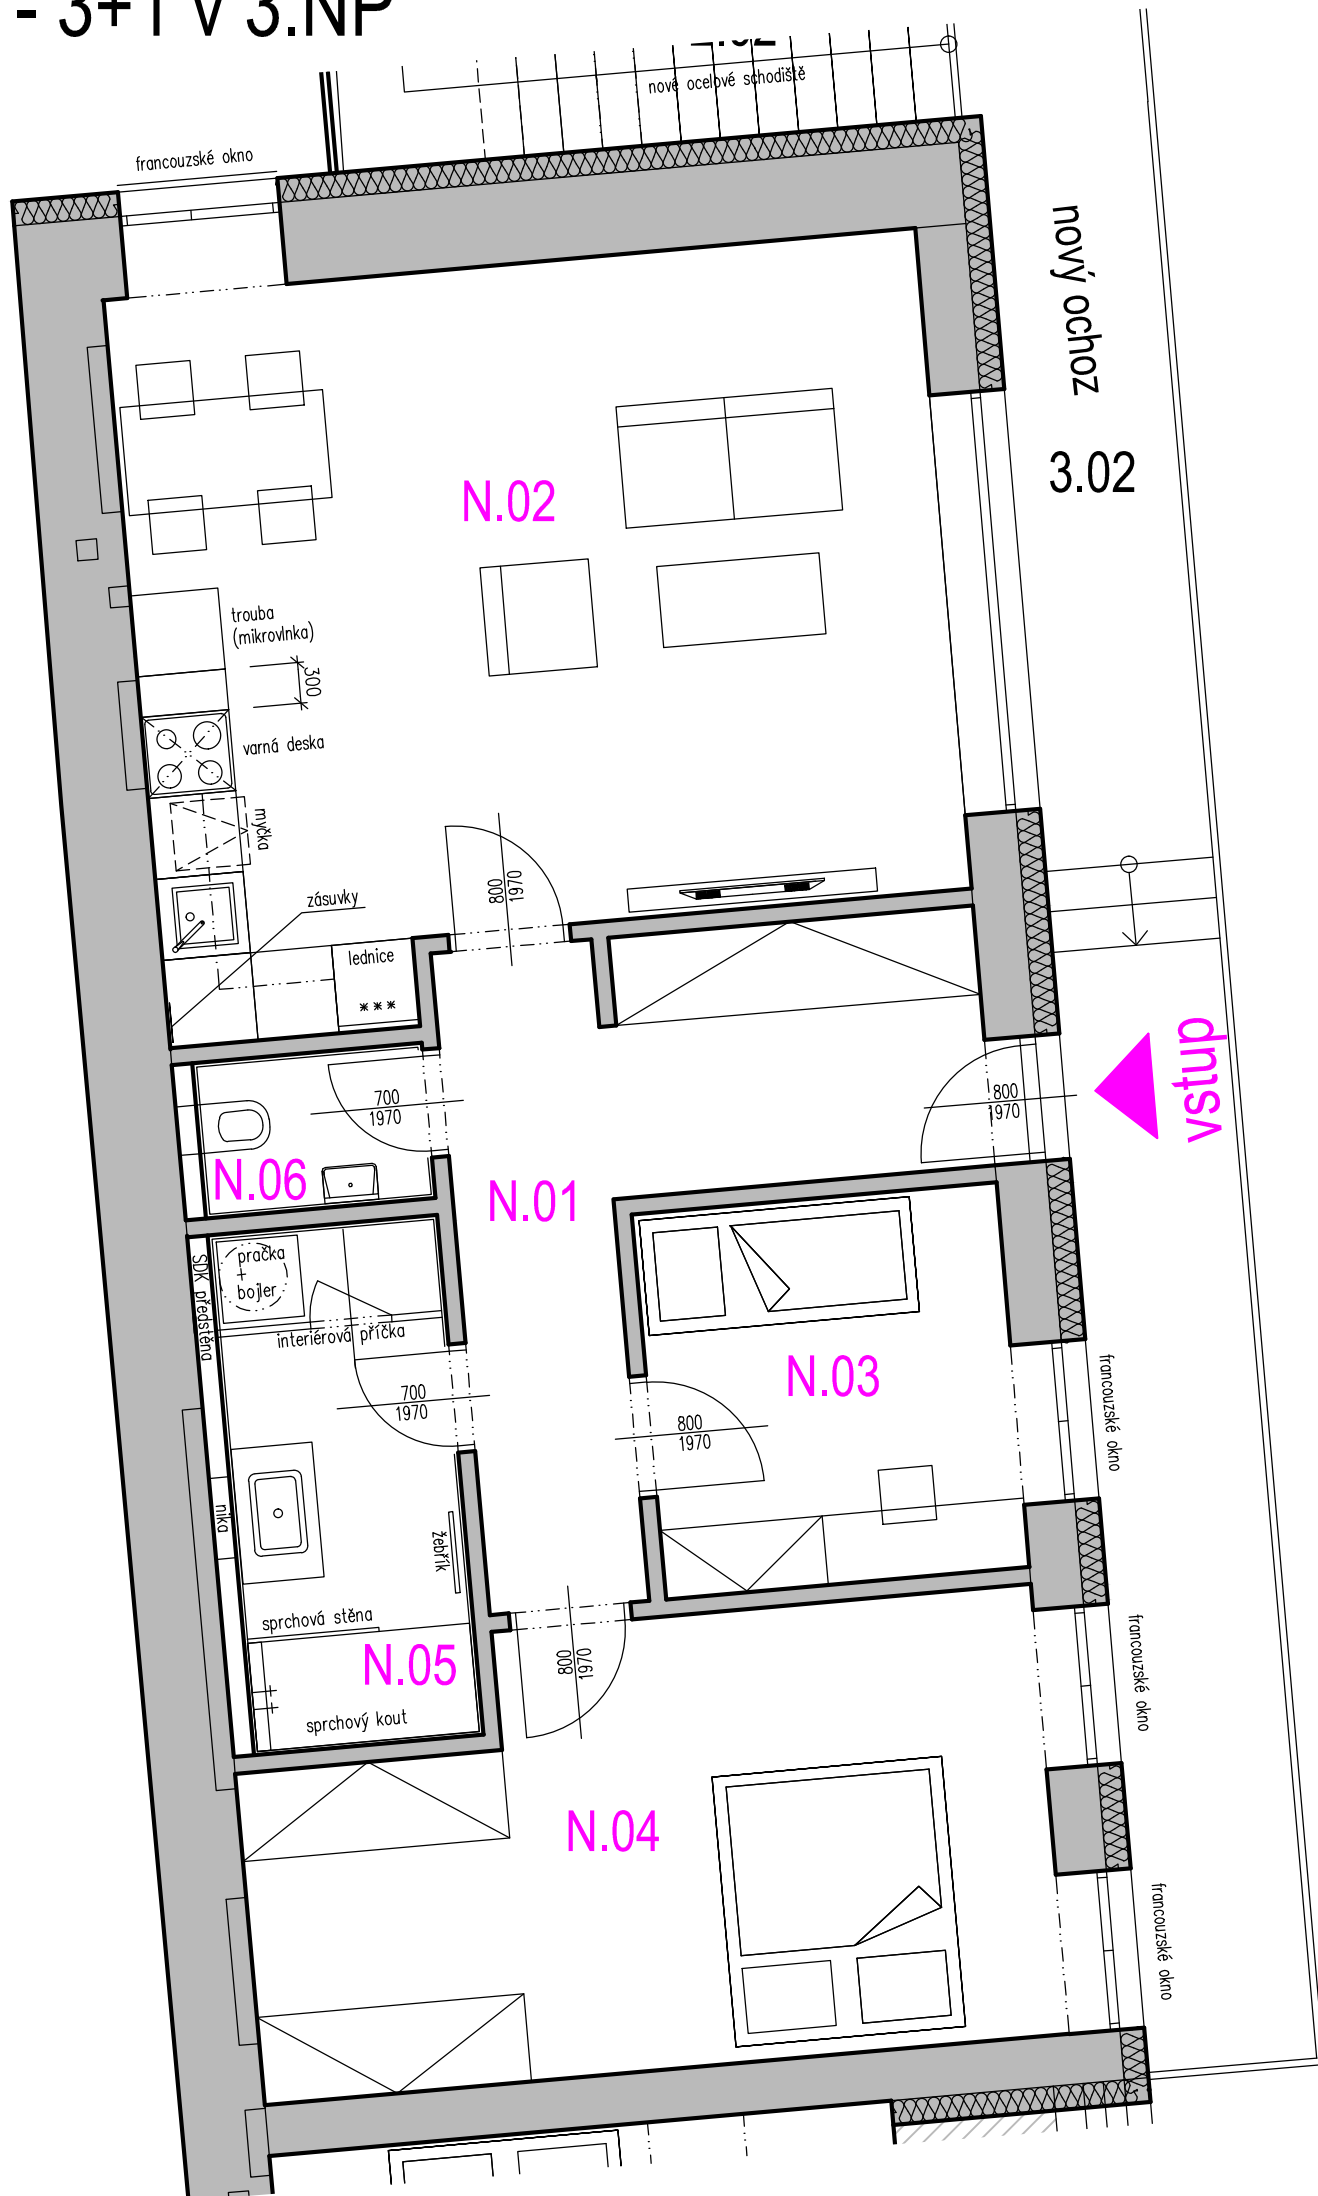

### BYT "N" - 3+1

N.01	CHODBA	11,18	VINIL
N.02	OBYTNÝ PROSTOR (OBÝVACÍ POKOJ+KUCHYŇ)	31,14	VINIL
N.03	POKOJ	8,04	VINIL
N.04	POKOJ	18,86	VINIL
N.05	KOUPELNA + WC + TECHNICKÁ MÍSTNOST	6,54	DLAŽBA
N.06	WC	1,96	DLAŽBA
<b>PLOCHA BYTU</b>		<b>77,72</b>	

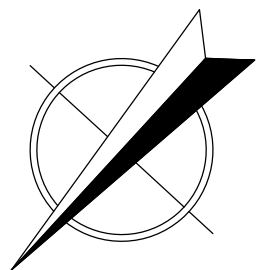

**PROJEKTY STAVEB**  
Czech Republic s.r.o.

Přemysla Otakara II. 2476 688 01 Uherský Brod  
telefon : 572 612 350 mobil : 606 706 585  
mail : dusan.sispera@gmail.com