



Rezidence Liberté - Strážnice č.p.485

BYT "E" - 1+KK v 1.NP

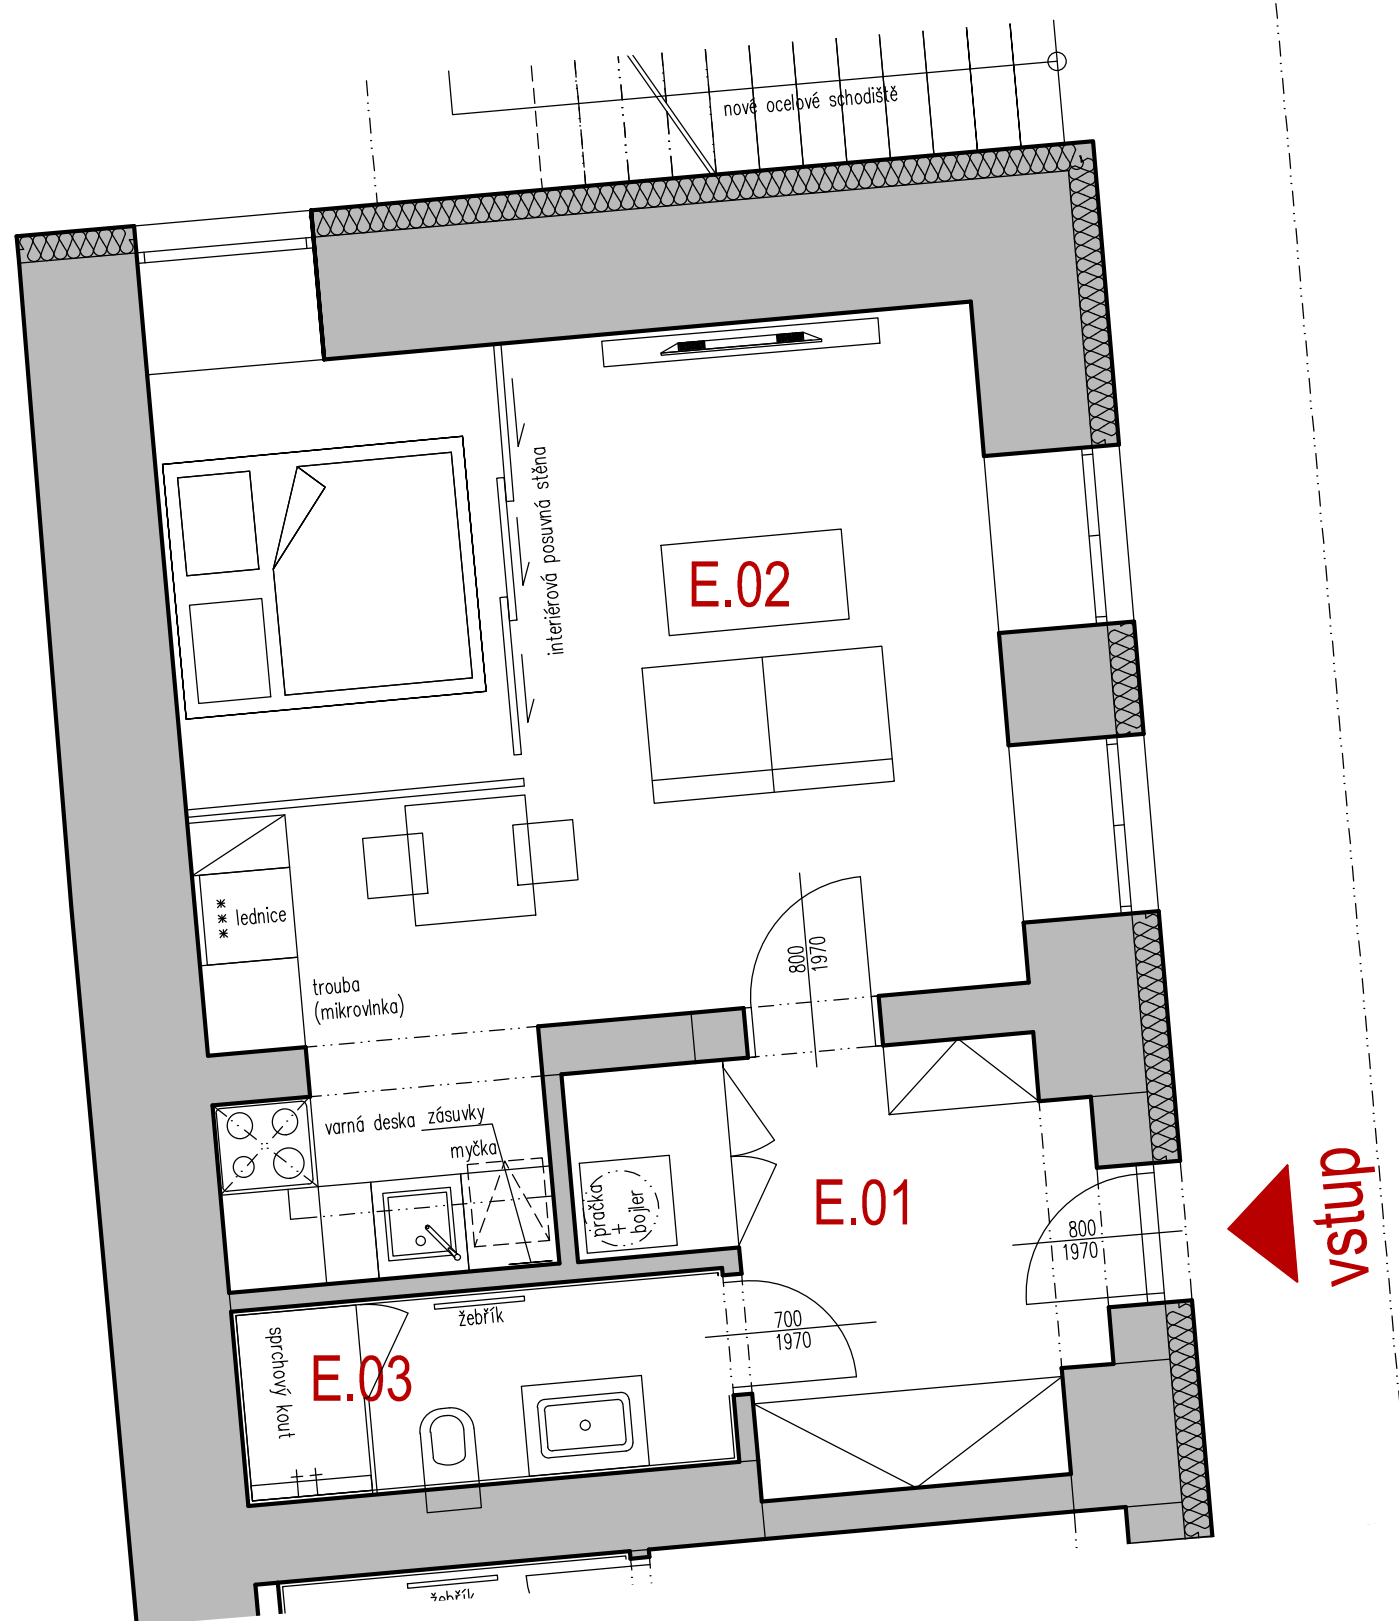

BYT "E" - 1+KK			
E.01	CHODBA + TECHNICKÁ MÍSTNOST	8,05	VINIL
E.02	OBYTNÝ PROSTOR (OBÝVACÍ POKOJ+KUCHYŇ)	28,10	VINIL
E.03	KOUPELNA + WC	4,25	DLAŽBA
PLOCHA BYTU		40,40	

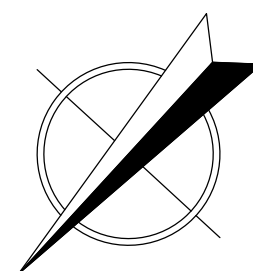

PROJEKTY STAVEB
Czech Republic s.r.o.

Přemysla Otakara II. 2476 688 01 Uherský Brod
telefon : 572 612 350 mobil : 606 706 585
mail : dusan.sispera@gmail.com