



Rezidence Liberté - Strážnice č.p.485

BYT "F" - 2+KK v 2.NP

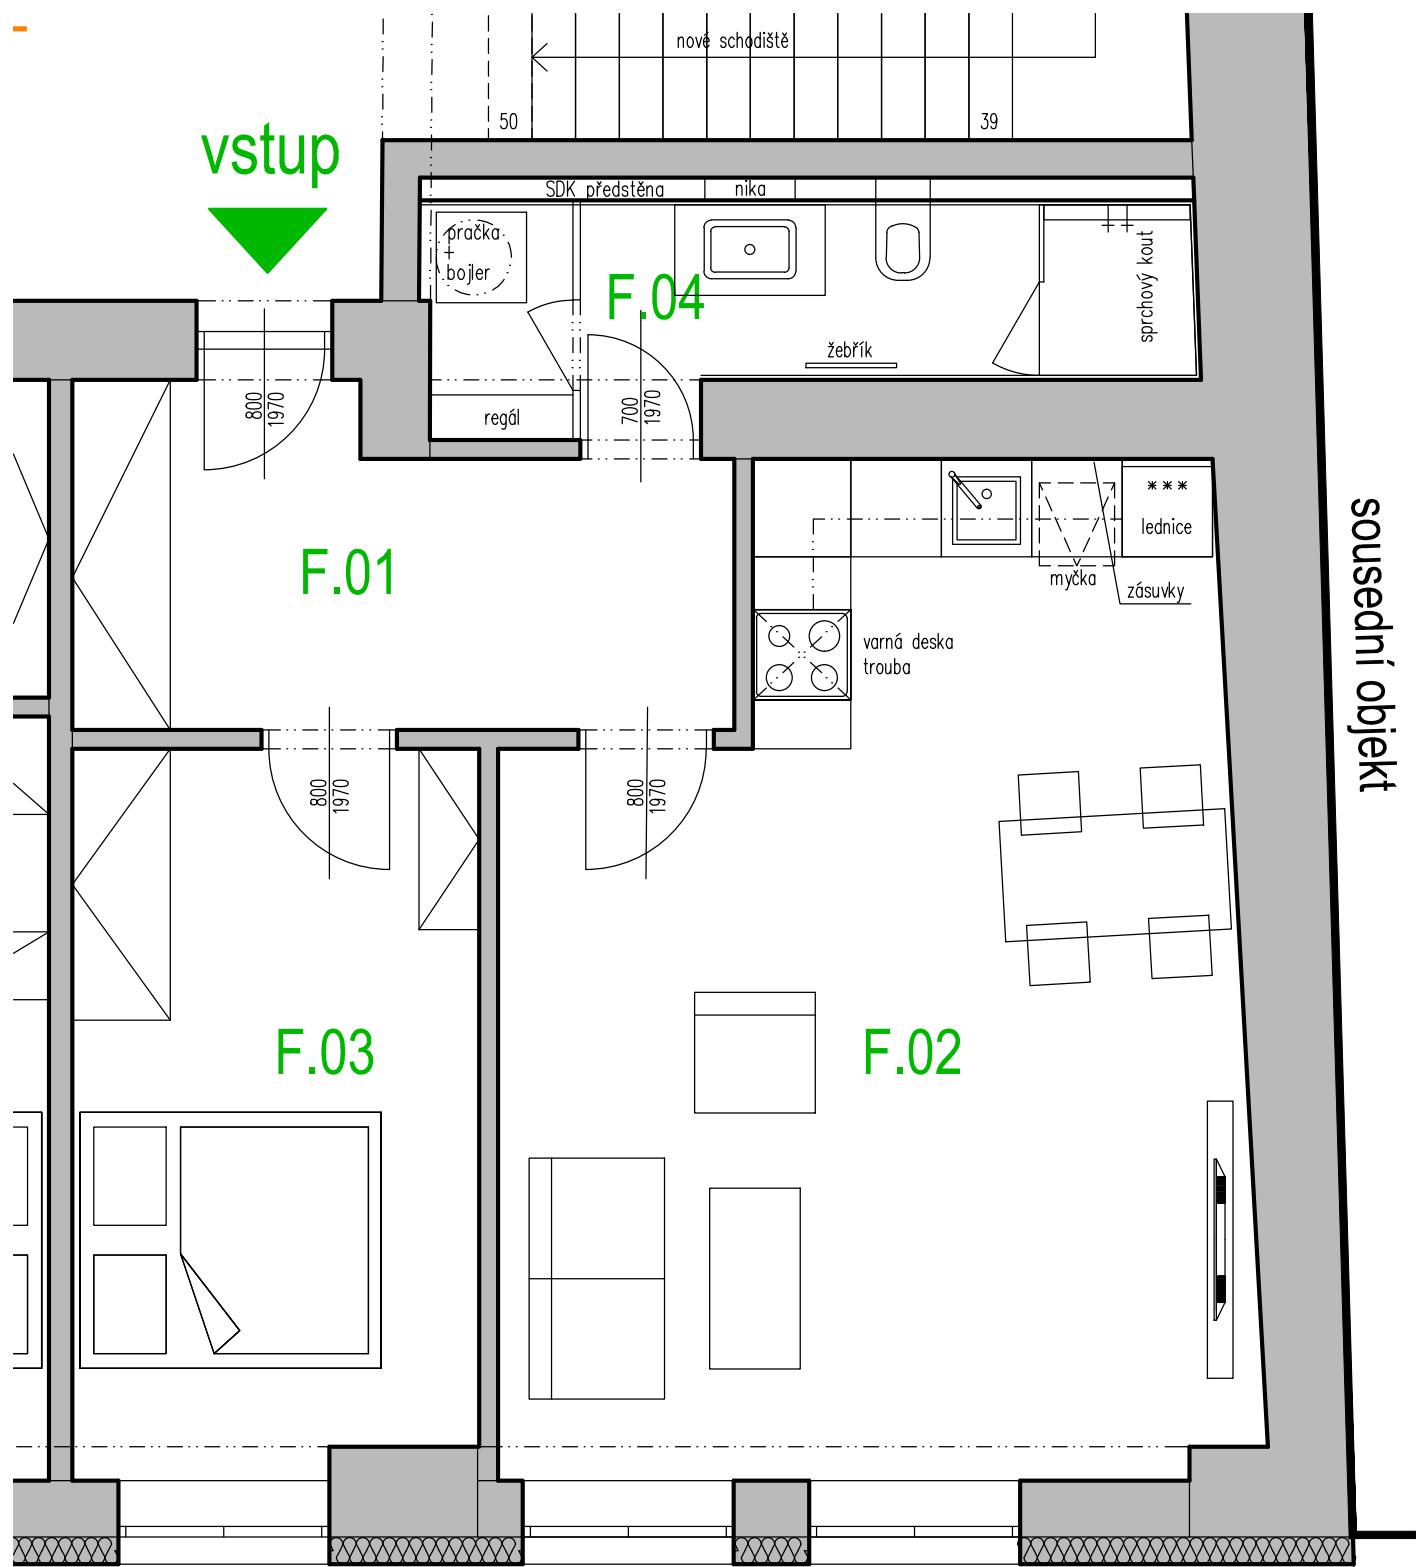

BYT "F" - 2+KK			
F.01	CHODBA	8,92	VINIL
F.02	OBÝTNÝ PROSTOR (OBÝVACÍ POKOJ+KUCHYŇ)	30,08	VINIL
F.03	POKOJ	12,89	VINIL
F.04	KOUPELNA + WC + TECHNICKÁ MÍSTNOST	6,79	DLAŽBA
PLOCHA BYTU		58,68	

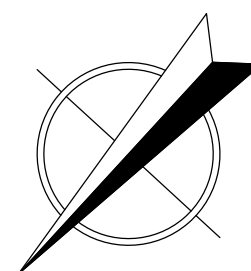

PROJEKTY STAVEB
Czech Republic s.r.o.

Přemysla Otakara II. 2476 688 01 Uherský Brod
telefon : 572 612 350 mobil : 606 706 585
mail : dusan.sispera@gmail.com