



Rezidence Liberté - Strážnice č.p.485

BYT "L" - 2+KK v 3.NP

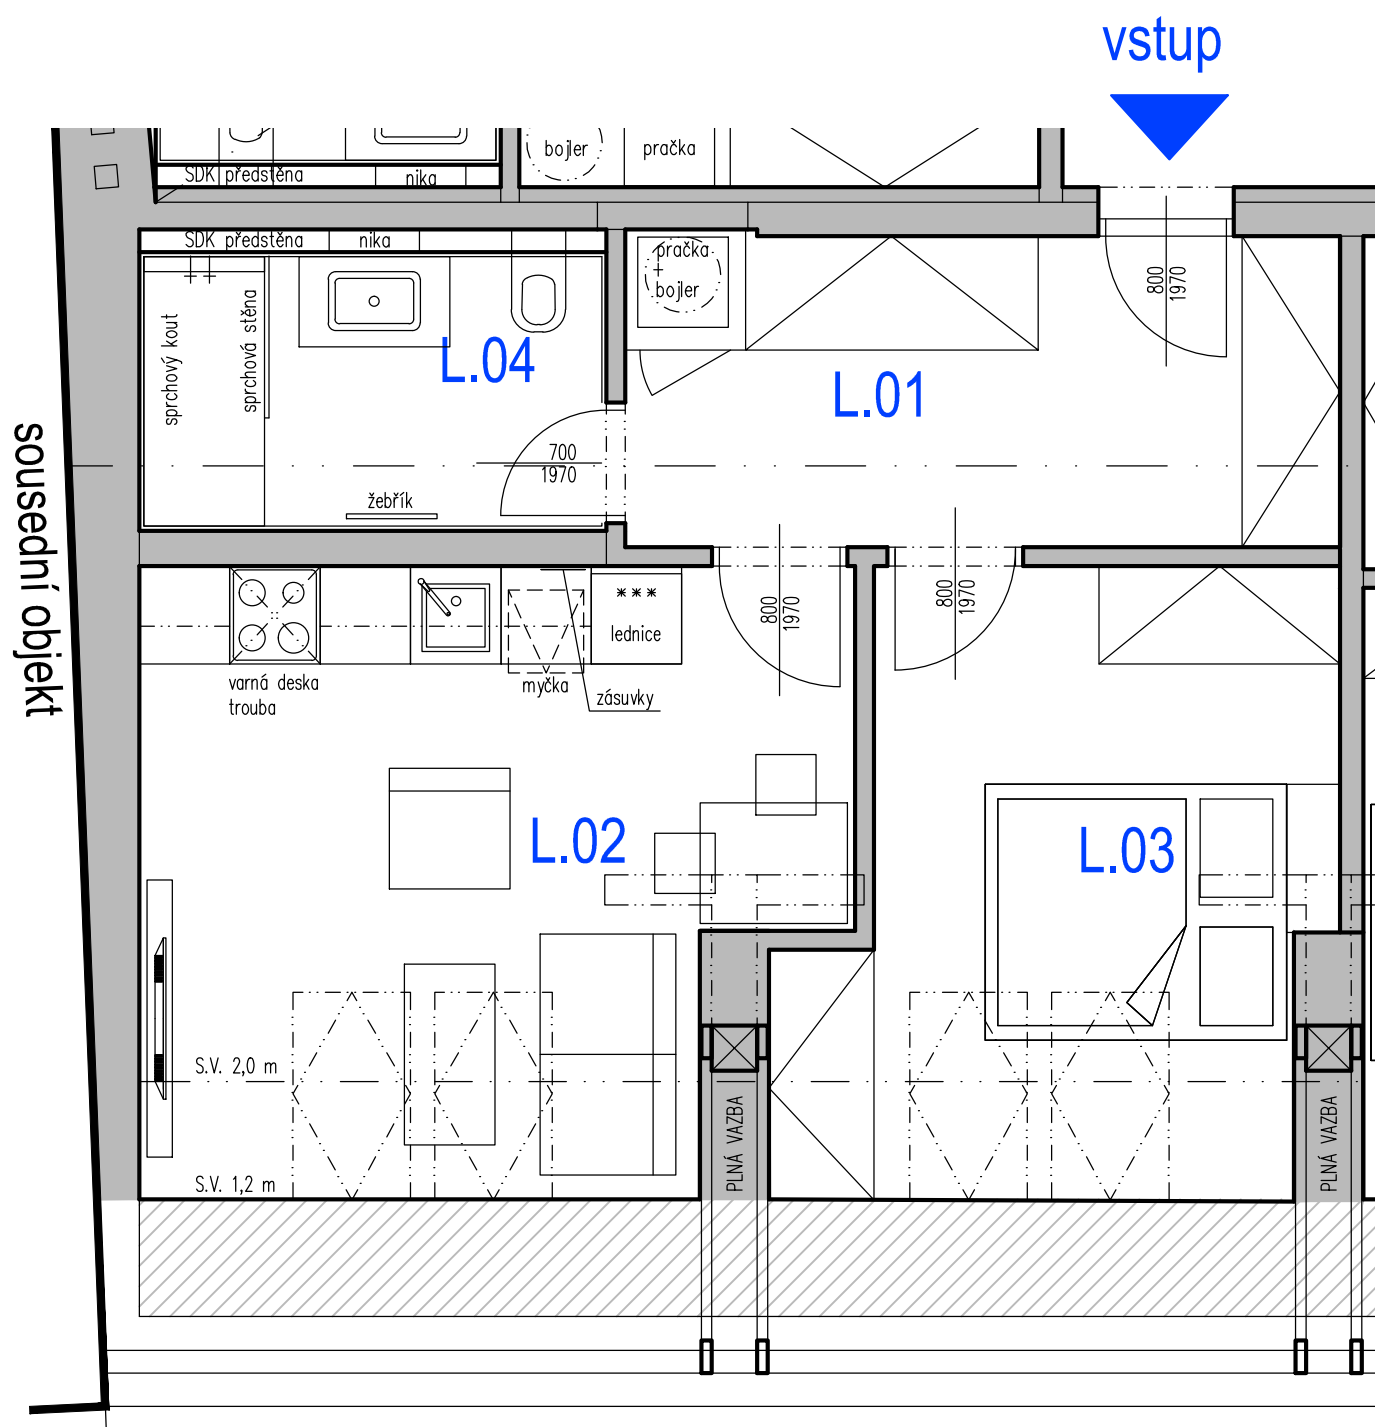

BYT "L" - 2+KK			
L.01	CHODBA	9,84	VINIL
L.02	OBYTNÝ PROSTOR (OBÝVACÍ POKOJ+KUCHYŇ)	18,15	VINIL
L.03	POKOJ	13,65	VINIL
L.04	KOUPELNA + WC + TECHNICKÁ MÍSTNOST	5,74	DLAŽBA
PLOCHA BYTU		47,38	

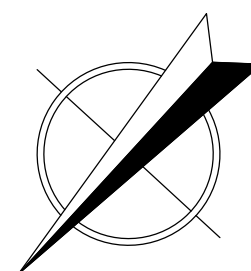

PROJEKTY STAVEB
Czech Republic s.r.o.

Přemysla Otakara II. 2476 688 01 Uherský Brod
telefon : 572 612 350 mobil : 606 706 585
mail : dusan.sispera@gmail.com