



Rezidence Liberté - Strážnice č.p.485

BYT "B" - 2+KK v 1.NP

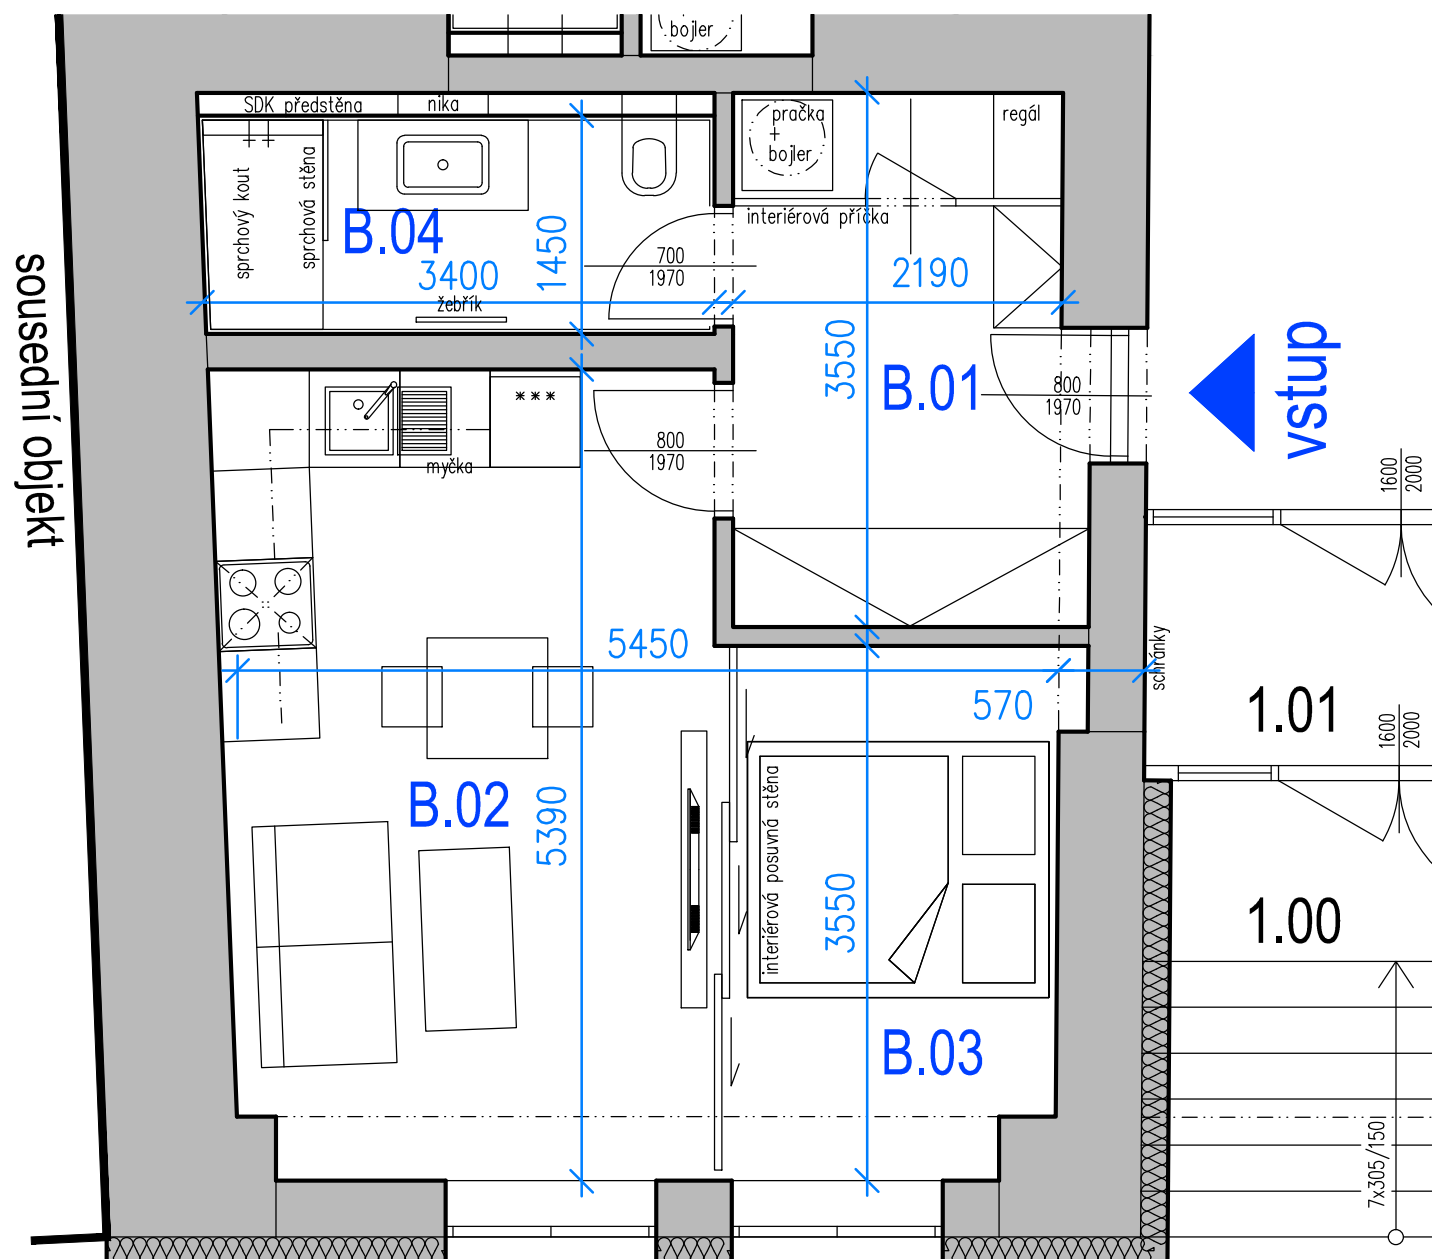

BYT "B" - 2+KK			
B.01	CHODBA + TECHNICKÁ MÍSTNOST	8,10	VINIL
B.02	OBYTNÝ PROSTOR (OBÝVACÍ POKOJ+KUCHYŇ)	17,44	VINIL
B.03	POKOJ	8,03	VINIL
B.03	KOUPELNA + WC	5,45	DLAŽBA
PLOCHA BYTU		39,02	

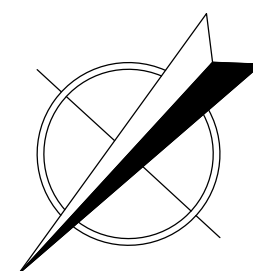

PROJEKTY STAVEB
Czech Republic s.r.o.

Přemysla Otakara II. 2476 688 01 Uherský Brod
telefon : 572 612 350 mobil : 606 706 585
mail : dusan.sispera@gmail.com