



# Rezidence Liberté - Strážnice č.p.485

## BYT "H" - 2+KK v 2.NP

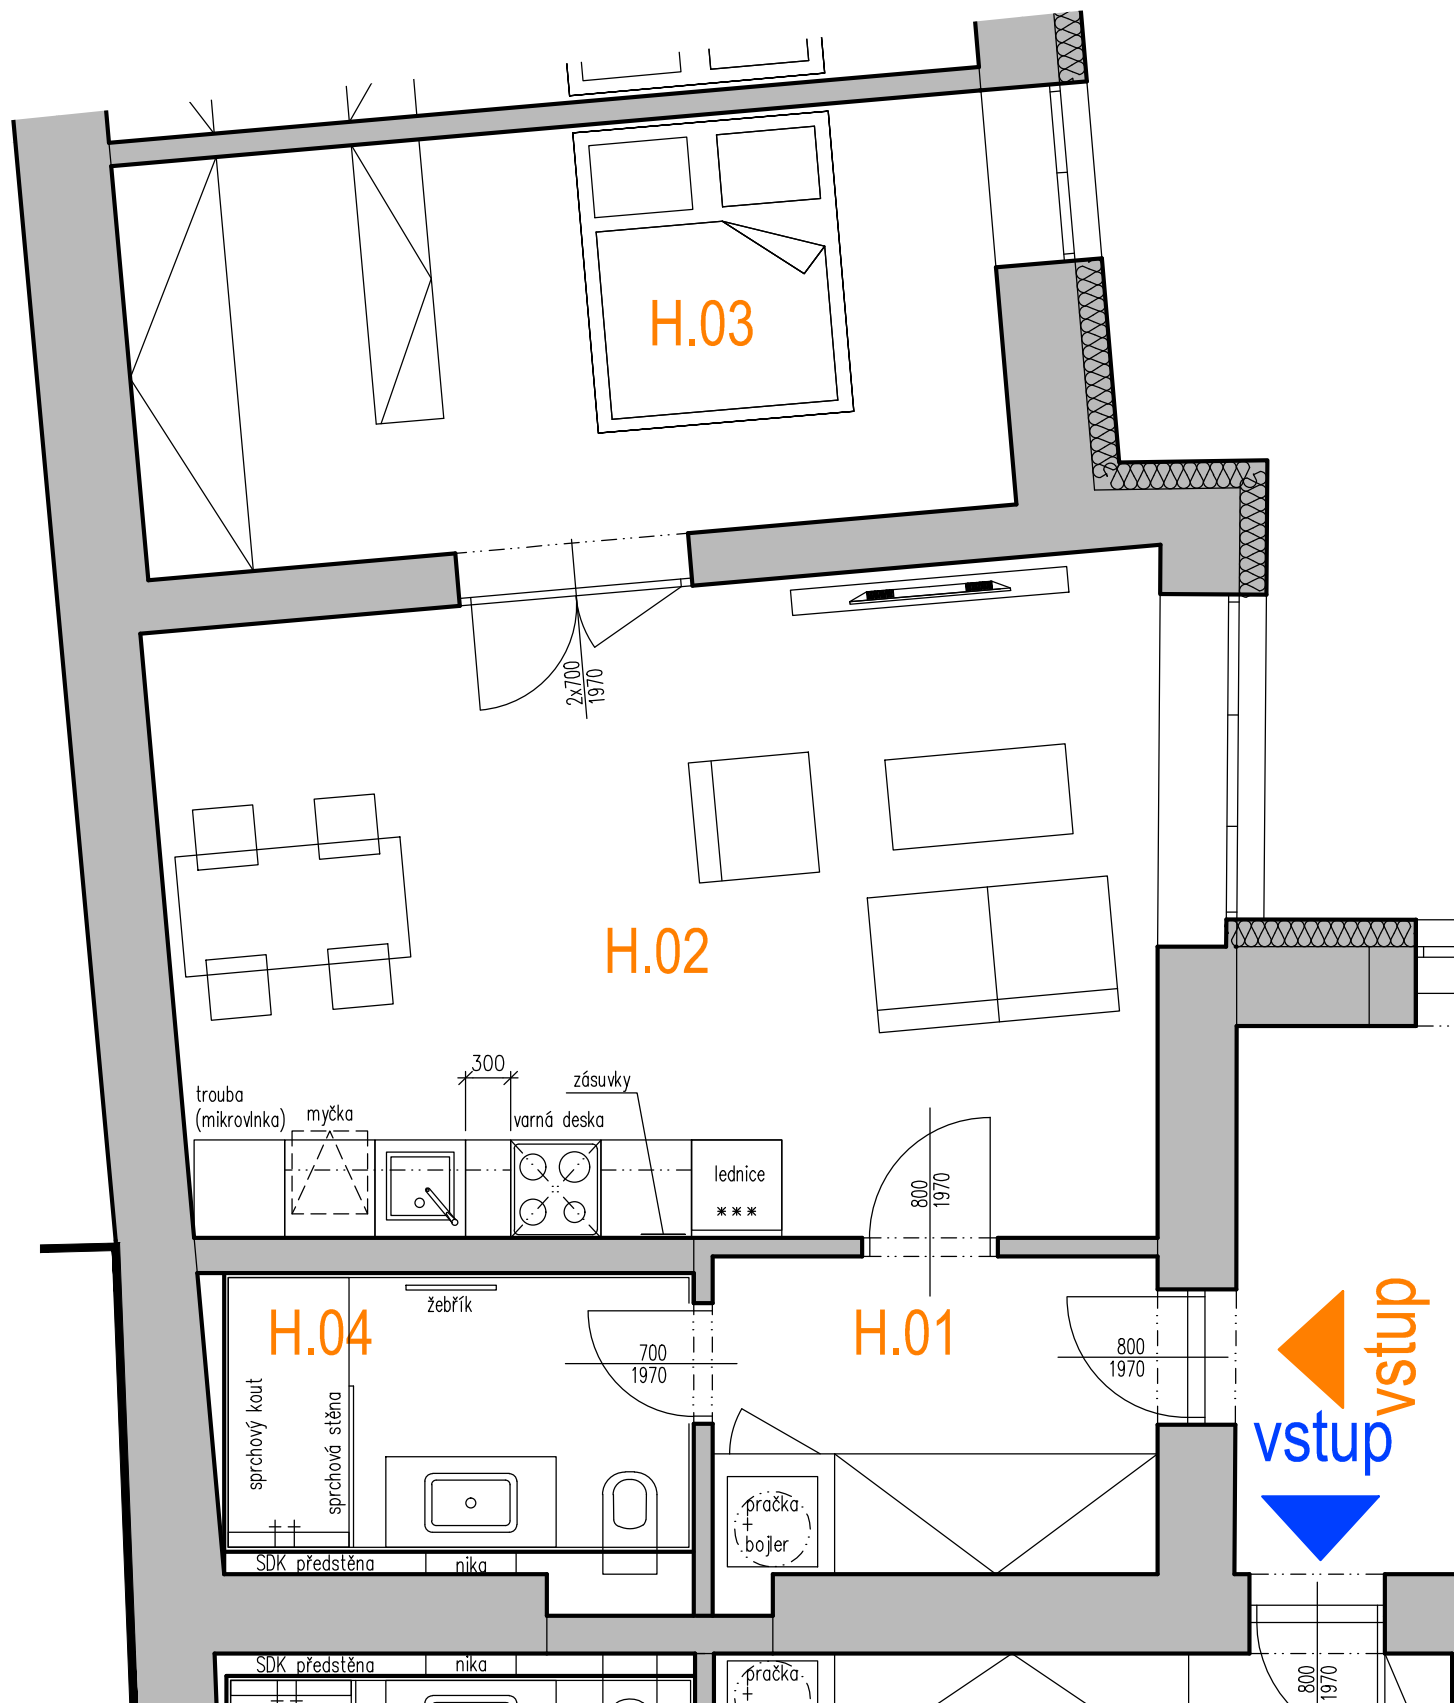

BYT "H" - 2+KK			
H.01	CHODBA	6,23	VINIL
H.02	OBYTNÝ PROSTOR (OBÝVACÍ POKOJ+KUCHYŇ)	28,35	VINIL
H.03	POKOJ	16,44	VINIL
H.04	KOUPELNA + WC + TECHNICKÁ MÍSTNOST	5,76	DLAŽBA
<b>PLOCHA BYTU</b>		<b>56,78</b>	

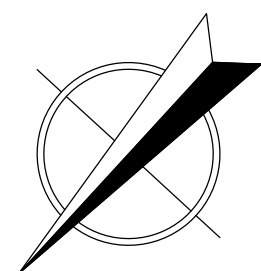

**PROJEKTY STAVEB**  
Czech Republic s.r.o.

Přemysla Otakara II. 2476 688 01 Uherský Brod  
telefon : 572 612 350 mobil : 606 706 585  
mail : dusan.sispera@gmail.com