



Rezidence Liberté - Strážnice č.p.485

BYT "M" - 2+1 (+mezonet) v 3.NP

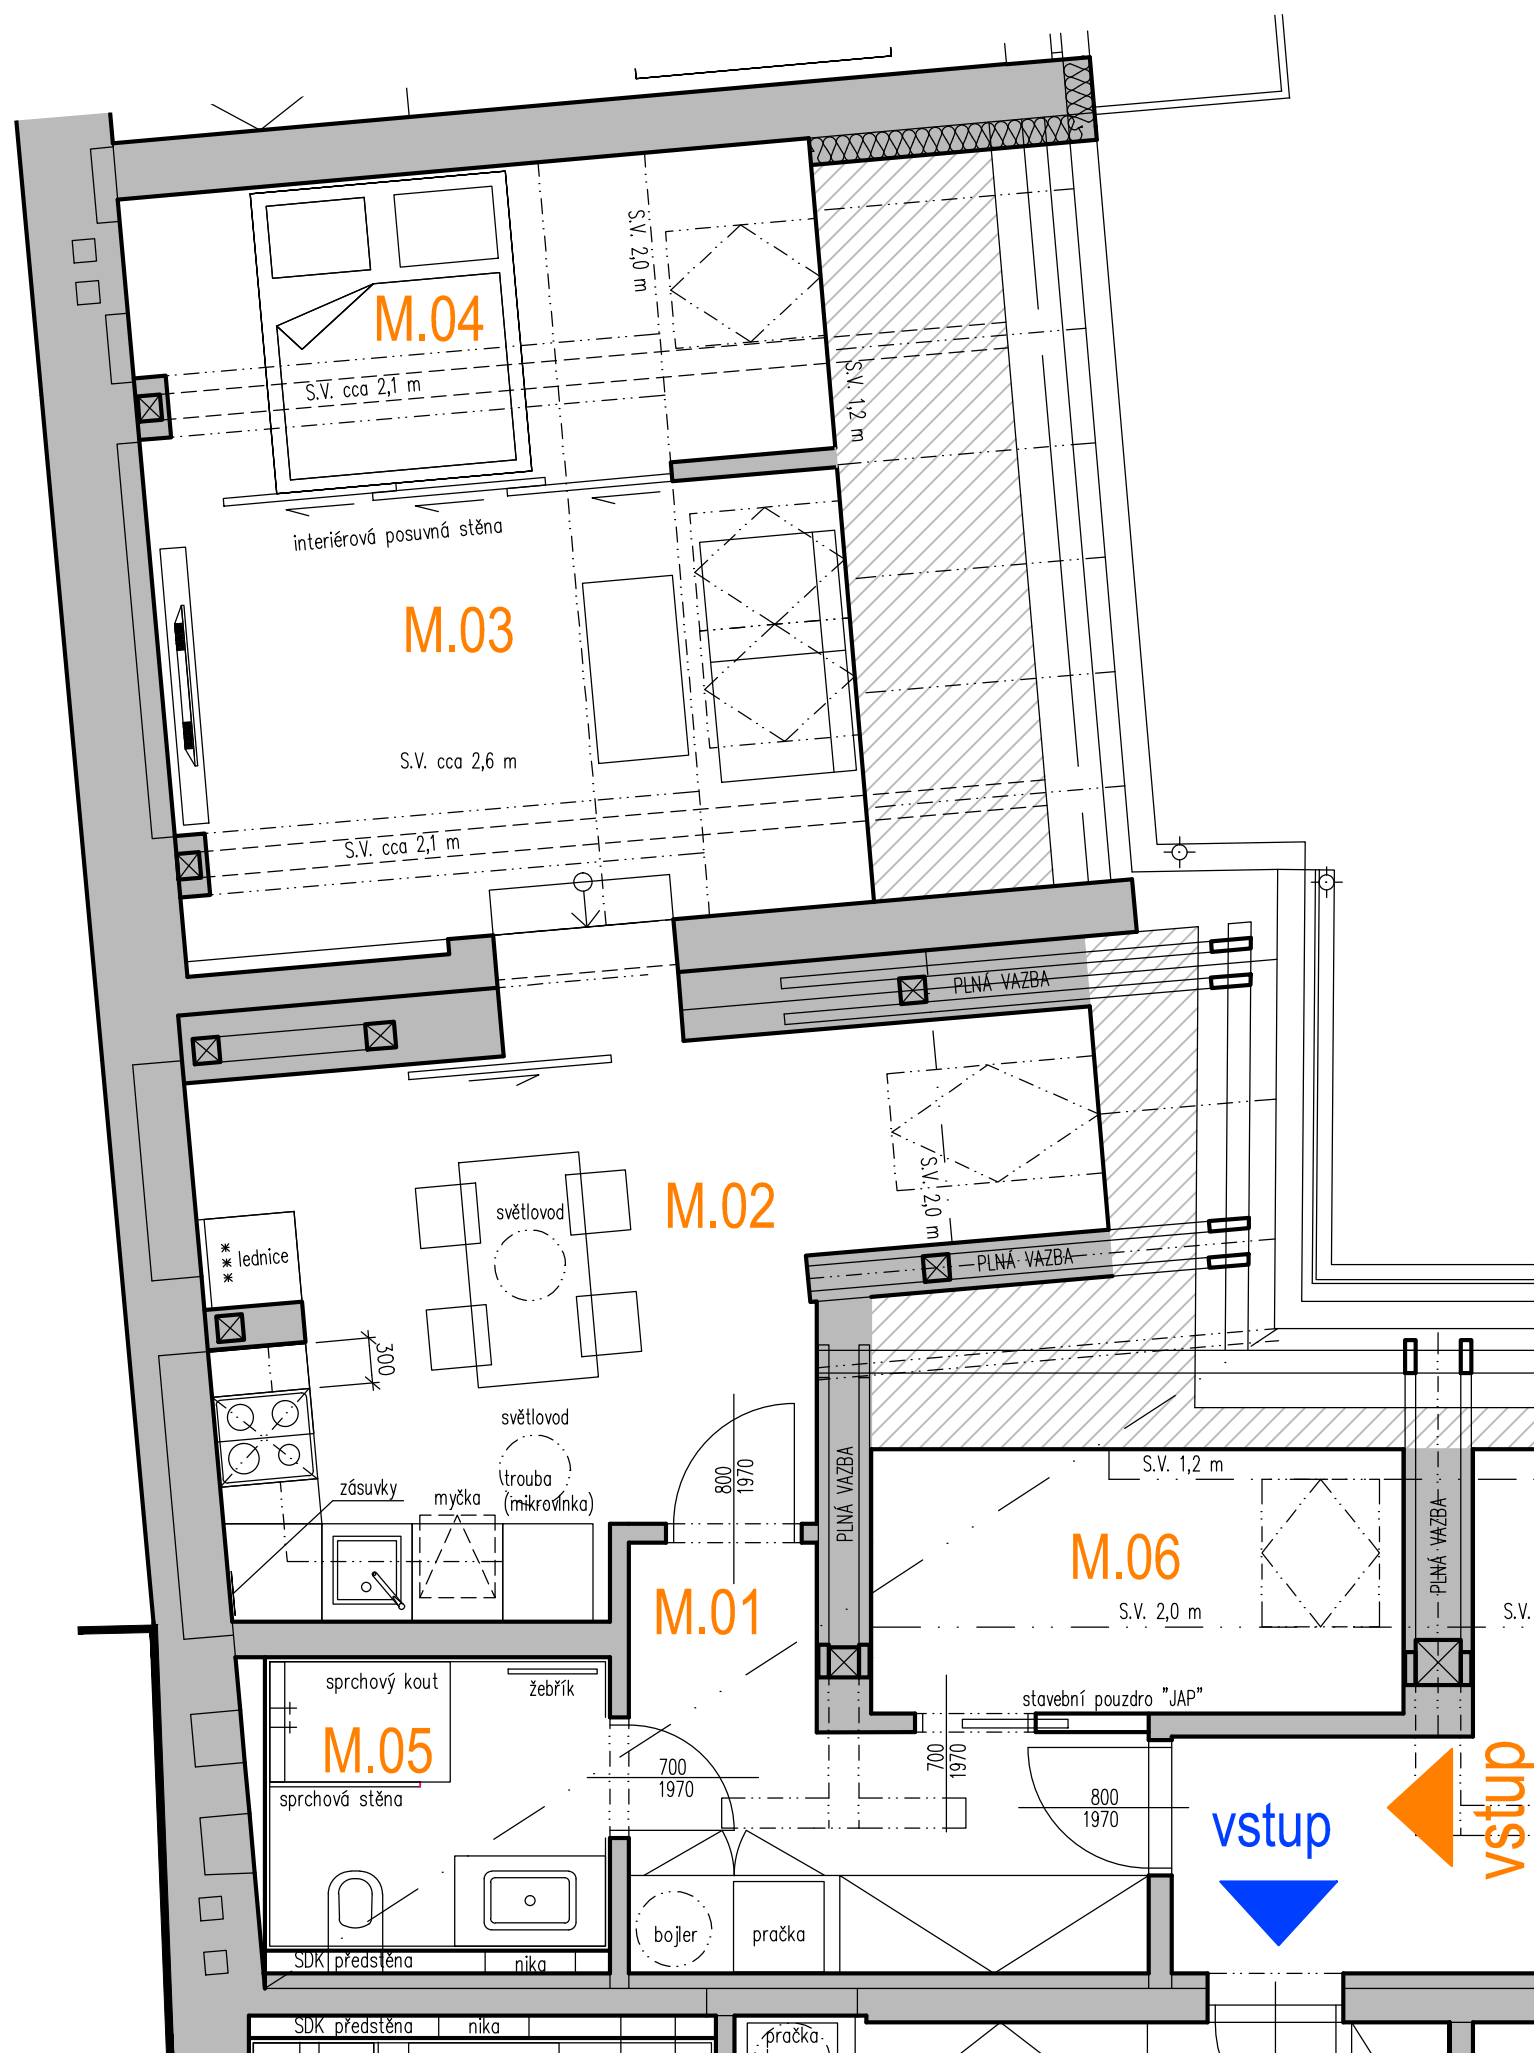

BYT "M" - 2+1			
M.01	CHODBA	7,10	VINIL
M.02	KUCHYŇ	17,00	VINIL
M.03	OBÝVACÍ POKOJ	13,37	VINIL
M.04	POKOJ	9,86	VINIL
M.05	KOUPELNA + WC + TECHNICKÁ MÍSTNOST	4,47	DLAŽBA
M.06	ŠATNA	6,20	VINIL
PLOCHA BYTU		58,00	

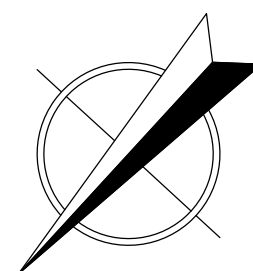

PROJEKTY STAVEB
Czech Republic s.r.o.

Přemysla Otakara II. 2476 688 01 Uherský Brod
telefon : 572 612 350 mobil : 606 706 585
mail : dusan.sispera@gmail.com