



# Rezidence Liberté - Strážnice č.p.485

## BYT "I" - 2+KK v 2.NP

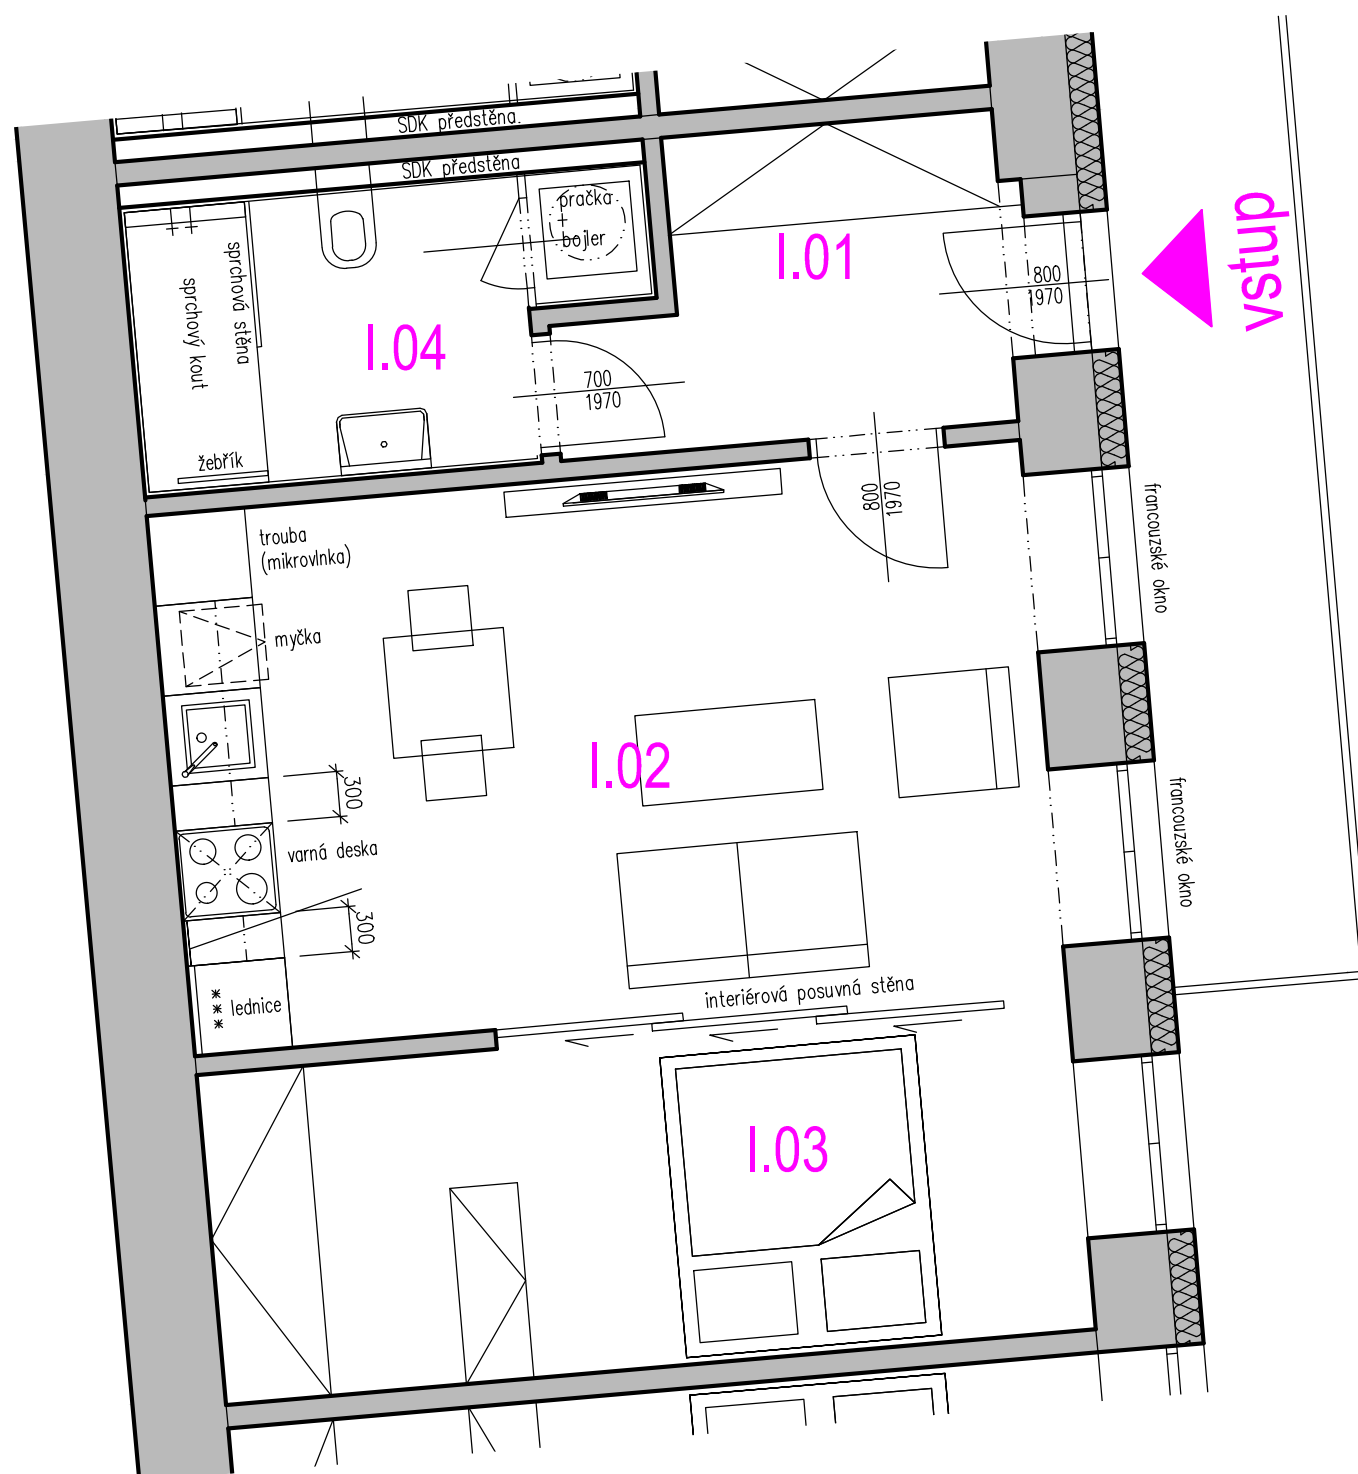

BYT "I" - 2+KK			
I.01	CHODBA	5,34	VINIL
I.02	OBÝTNÝ PROSTOR (OBÝVACÍ POKOJ+KUCHYŇ)	22,01	VINIL
I.03	POKOJ	13,25	VINIL
I.04	KOUPELNA + WC + TECHNICKÁ MÍSTNOST	5,88	DLAŽBA
PLOCHA BYTU		46,48	

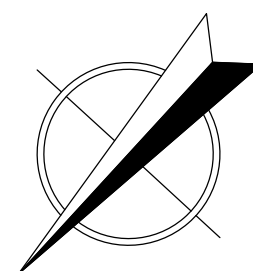

**PROJEKTY STAVEB**  
Czech Republic s.r.o.

Přemysla Otakara II. 2476 688 01 Uherský Brod  
telefon : 572 612 350 mobil : 606 706 585  
mail : dusan.sispera@gmail.com