



Rezidence Liberté - Strážnice č.p.485

BYT "D" - 2+KK v 1.NP

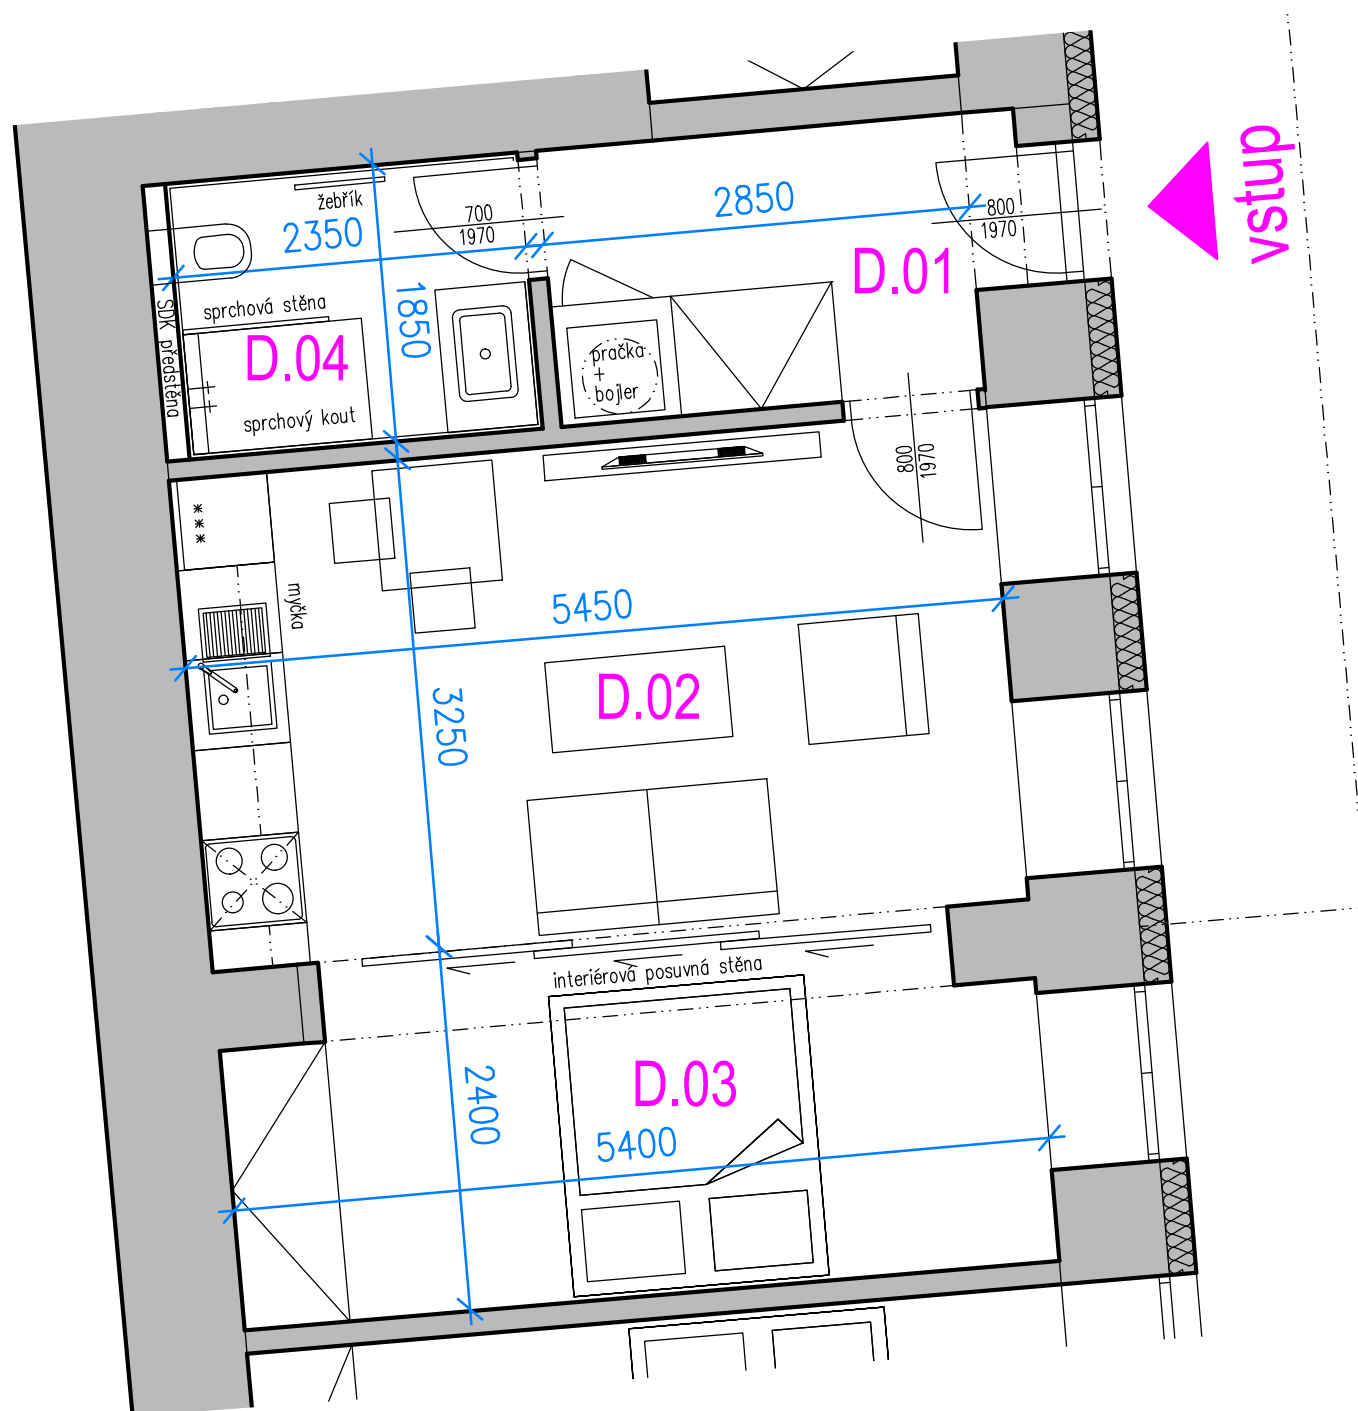

BYT "D" - 2+KK			
D.01	CHODBA + TECHNICKÁ MÍSTNOST	5,61	VINIL
D.02	OBYTNÝ PROSTOR (OBÝVACÍ POKOJ+KUCHYŇ)	17,86	VINIL
D.03	POKOJ	12,37	VINIL
D.04	KOUPELNA + WC	4,33	DLAŽBA
PLOCHA BYTU		40,17	

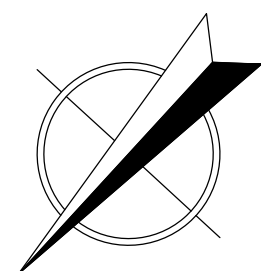

PROJEKTY STAVEB
Czech Republic s.r.o.

Přemysla Otakara II. 2476 688 01 Uherský Brod
telefon : 572 612 350 mobil : 606 706 585
mail : dusan.sispera@gmail.com