



Rezidence Liberté - Strážnice č.p.485

BYT "J" - 1+KK v 2.NP

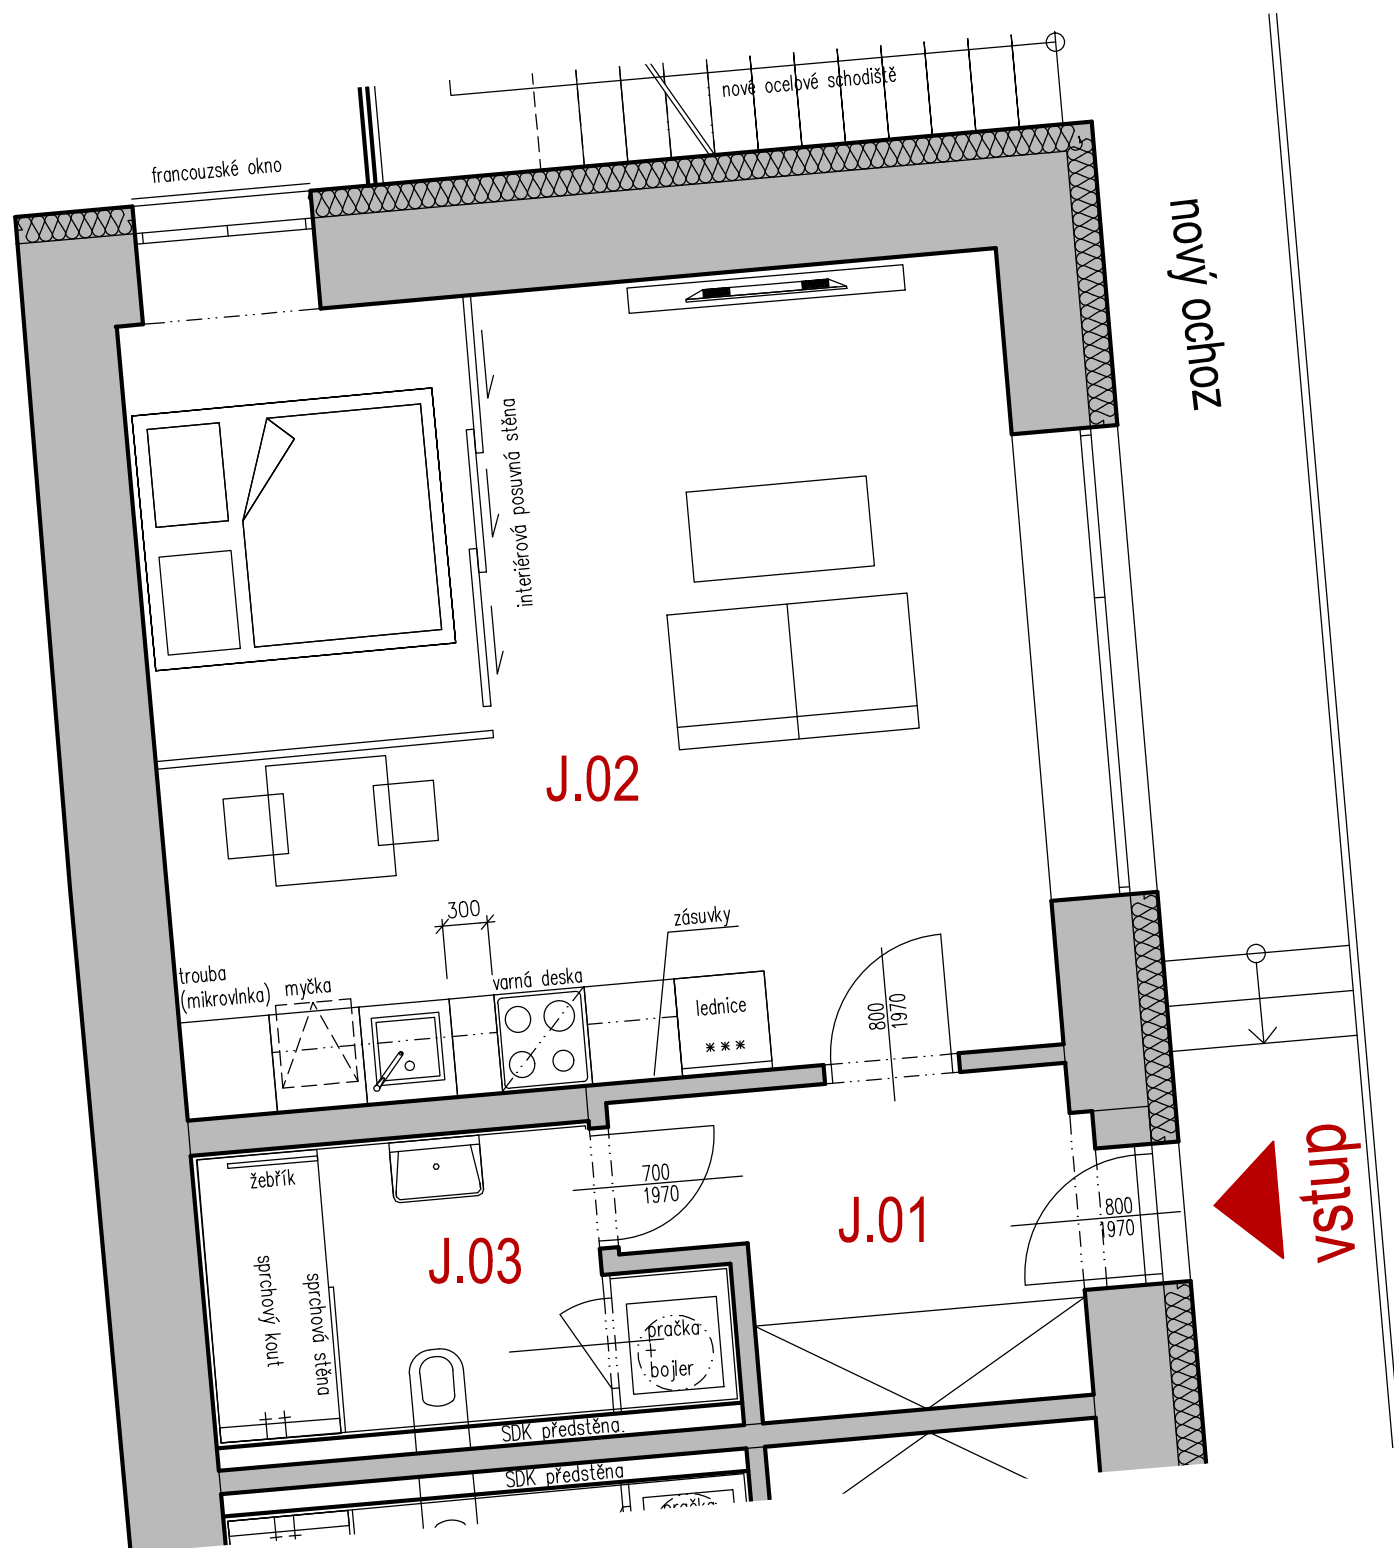

BYT "J" - 1+KK			
J.01	CHODBA	5,91	VINIL
J.02	OBYTNÝ PROSTOR (OBÝVACÍ POKOJ+KUCHYŇ)	31,57	VINIL
J.03	KOUPELNA + WC + TECHNICKÁ MÍSTNOST	6,47	DLAŽBA
PLOCHA BYTU		43,95	

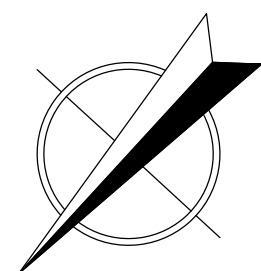

PROJEKTY STAVEB
Czech Republic s.r.o.

Přemysla Otakara II. 2476 688 01 Uherský Brod
telefon : 572 612 350 mobil : 606 706 585
mail : dusan.sispera@gmail.com