



# Rezidence Liberté - Strážnice č.p.485

## BYT "C" - 2+KK v 1.NP

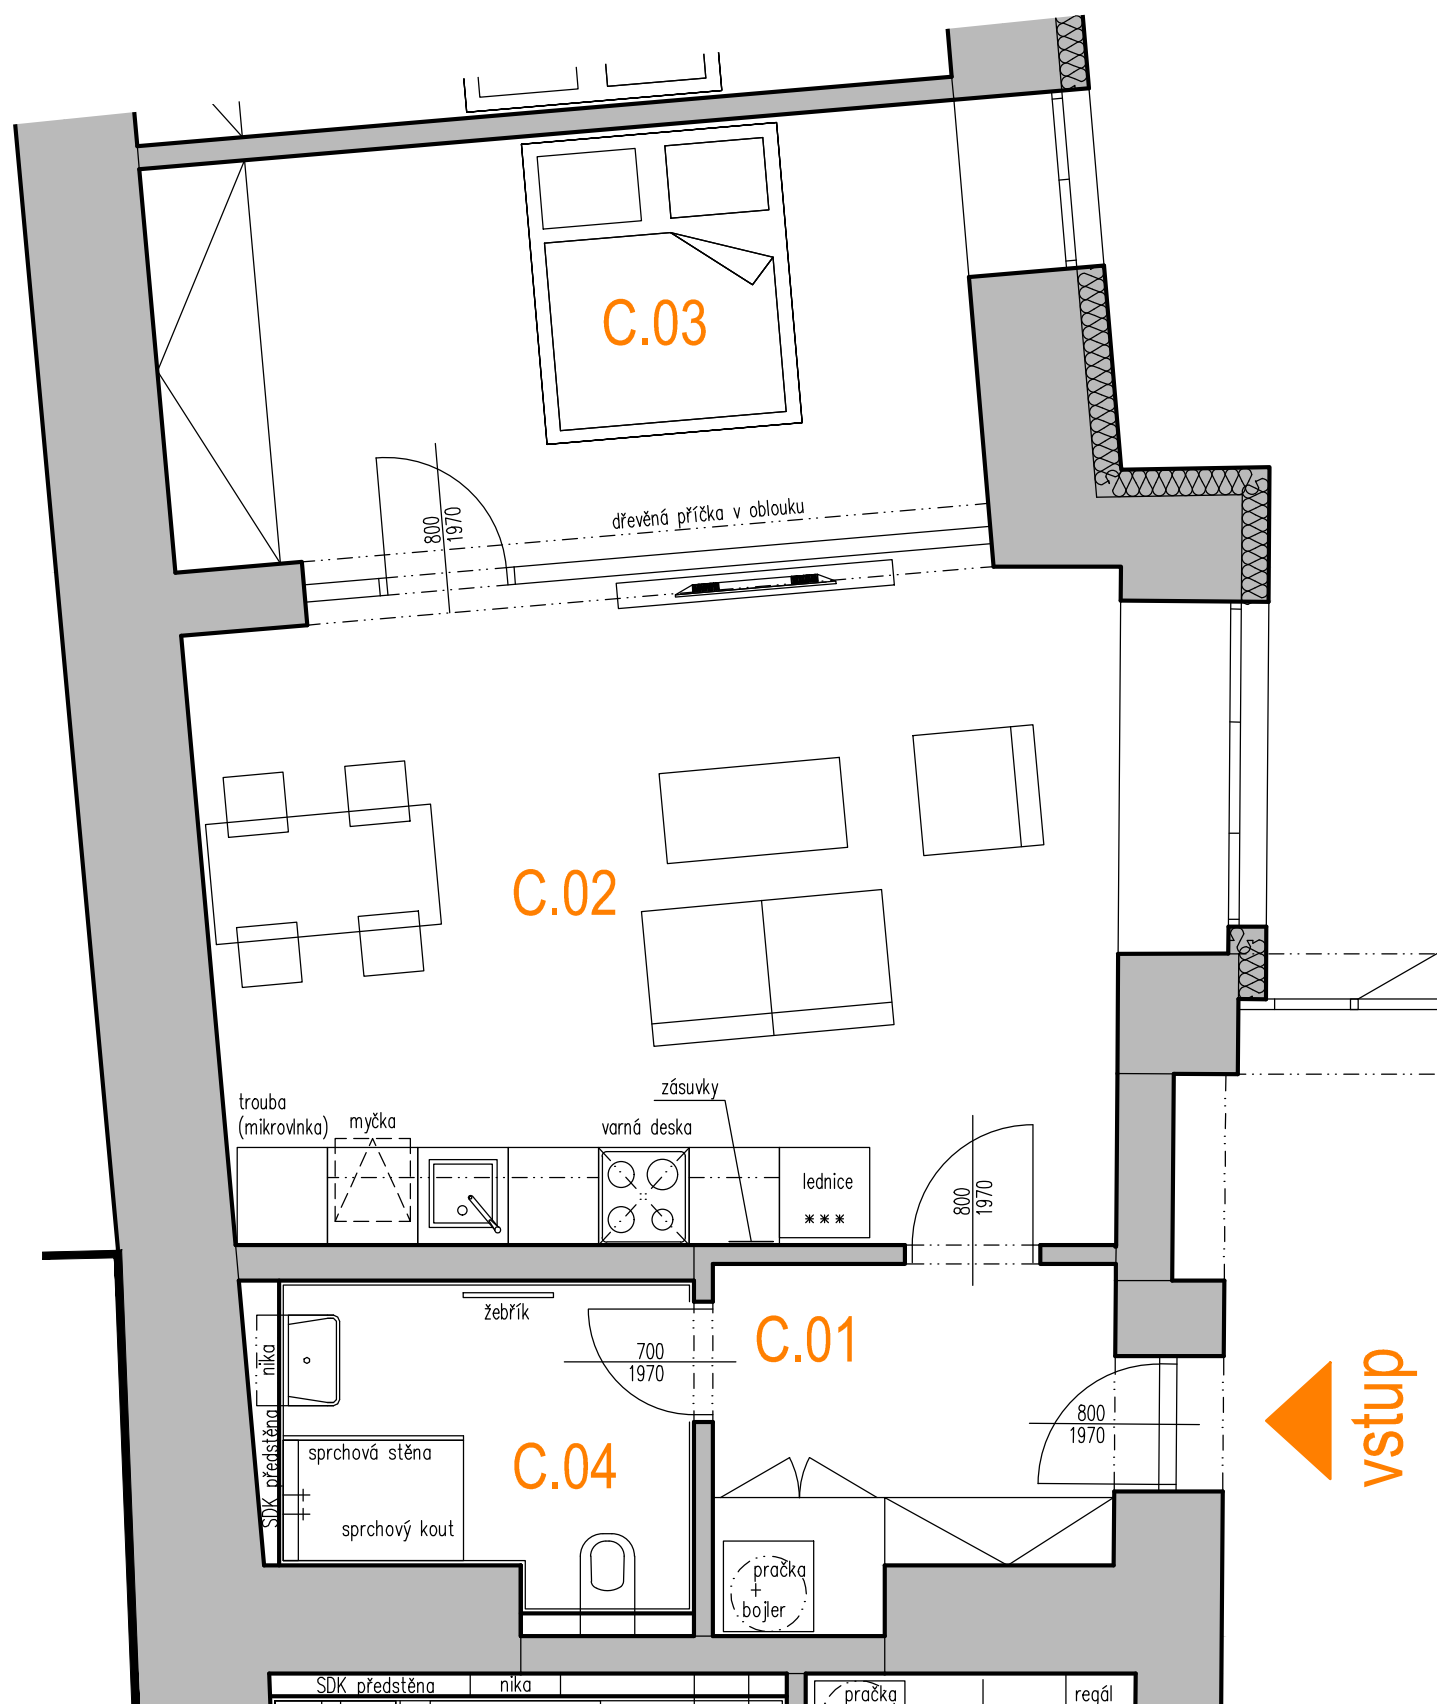

BYT "C" - 2+KK			
C.01	CHODBA	5,87	VINIL
C.02	OBYTNÝ PROSTOR (OBÝVACÍ POKOJ+KUCHYŇ)	27,29	VINIL
C.03	POKOJ	15,28	VINIL
C.04	KOUPELNA + WC + TECHNICKÁ MÍSTNOST	5,57	DLAŽBA
PLOCHA BYTU		54,01	

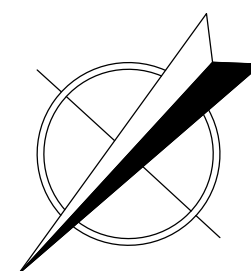

**PROJEKTY STAVEB**  
Czech Republic s.r.o.

Přemysla Otakara II. 2476 688 01 Uherský Brod  
telefon : 572 612 350 mobil : 606 706 585  
mail : dusan.sispera@gmail.com